

DESRIPTIF SOMMAIRE

- ELEVATEUR A VERIN LATERAL.
- DIMENSIONS PLATEAU : 900x1400.
- CHARGE UTILE : 315 KG.
- VITESSE ASCENSIONNELLE : 0,14M/S.
- ACCES PAR PORTE BATTANTE UN VANTAIL A OUVERTURE ET FERMETURE AUTOMATIQUE.
- COMMANDES PALIERES PAR BOUTONS APPEL/ENVOI PAR IMPULSIONS.

TRAVAUX HORS LOT EPMR
AVANT POSE DE L'APPAREIL

LOT MACONNERIE

GAINES :

- PERCAGE, EXECUTION CUVETTE, PAROIS ENDUITS LISSES TOUTES FACE D'APLOMB ET EQUERRAGES RIGoureux.
- MISE A NIVEAU DU FOND DE CUVETTE.
- POUR INSTALLATION EXTERIEUR ET RISQUE DE PENETRATION D'EAU, EVACUATION EAU PLUVIALE OU RESIDUELLE EN FOND DE CUVETTE.
- FOURREAUX ALIMENTATION ET LIGNE TELEPHONIQUE (1 Fourreaux Diam 40)

LOT ELECTRICITE

- ARRIVEE ELECTRIQUE Mono+ T (3x2.5mm² 16A)+ Ligne telephonique
- PUIS. MOTEUR INSTALLE : 1.5kW Id = 6.5A - In = 10A


APRES POSE DE L'APPAREIL

LOT MACONNERIE ET AUTRES

- CALFEUTREMENT DES PORTES.
- CARRELAGE, RACCORD DES SEUILS.
- REVETEMENT OU PEINTURE.

LOT ELECTRICITE

- TABLEAU DE RACCORDEMENT SELON DTU.

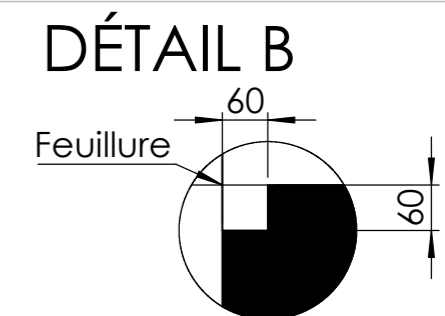

PLAN POUR INFORMATION NE PEUT SERVIR POUR EXECUTION

etnaFRANCE
ELEVATEURS MONTE CHARGES ASCENSEURS PRIVATIFS

Qté: 1
Tolérance : 5mm

DESIGNATION PIECE:
RESERVATION MACONNERIE ELENA G DS PETITE COURSE 900x1400x1000

APPAREIL	ELENA
MATIERE	Maçonnerie
Traitement	Indeterminate
N° Proto	Indeterminate
N° Plan	8-U10-23
N° Court	



COUPE D-D & COUPE E-E sur plan 8-U10-23-1

A	Création	03/05/2016	DG
Rev	Modification	Date 01/06/2016	Auteur

N° Plan	8-U10-23	A3
N° Court		

SCALE:1:20

CE DOCUMENT EST LA PROPRIETE DE LA SOCIETE EtnaFappel. IL NE PEUT ETRE NI REPRODUIT NI COMMUNIQUE A DES TIERS SANS AUTORISATION ECRITE D'UNE PERSONNE MANDATEE A CET EFFET PAR LA SOCIETE EtnaFappel

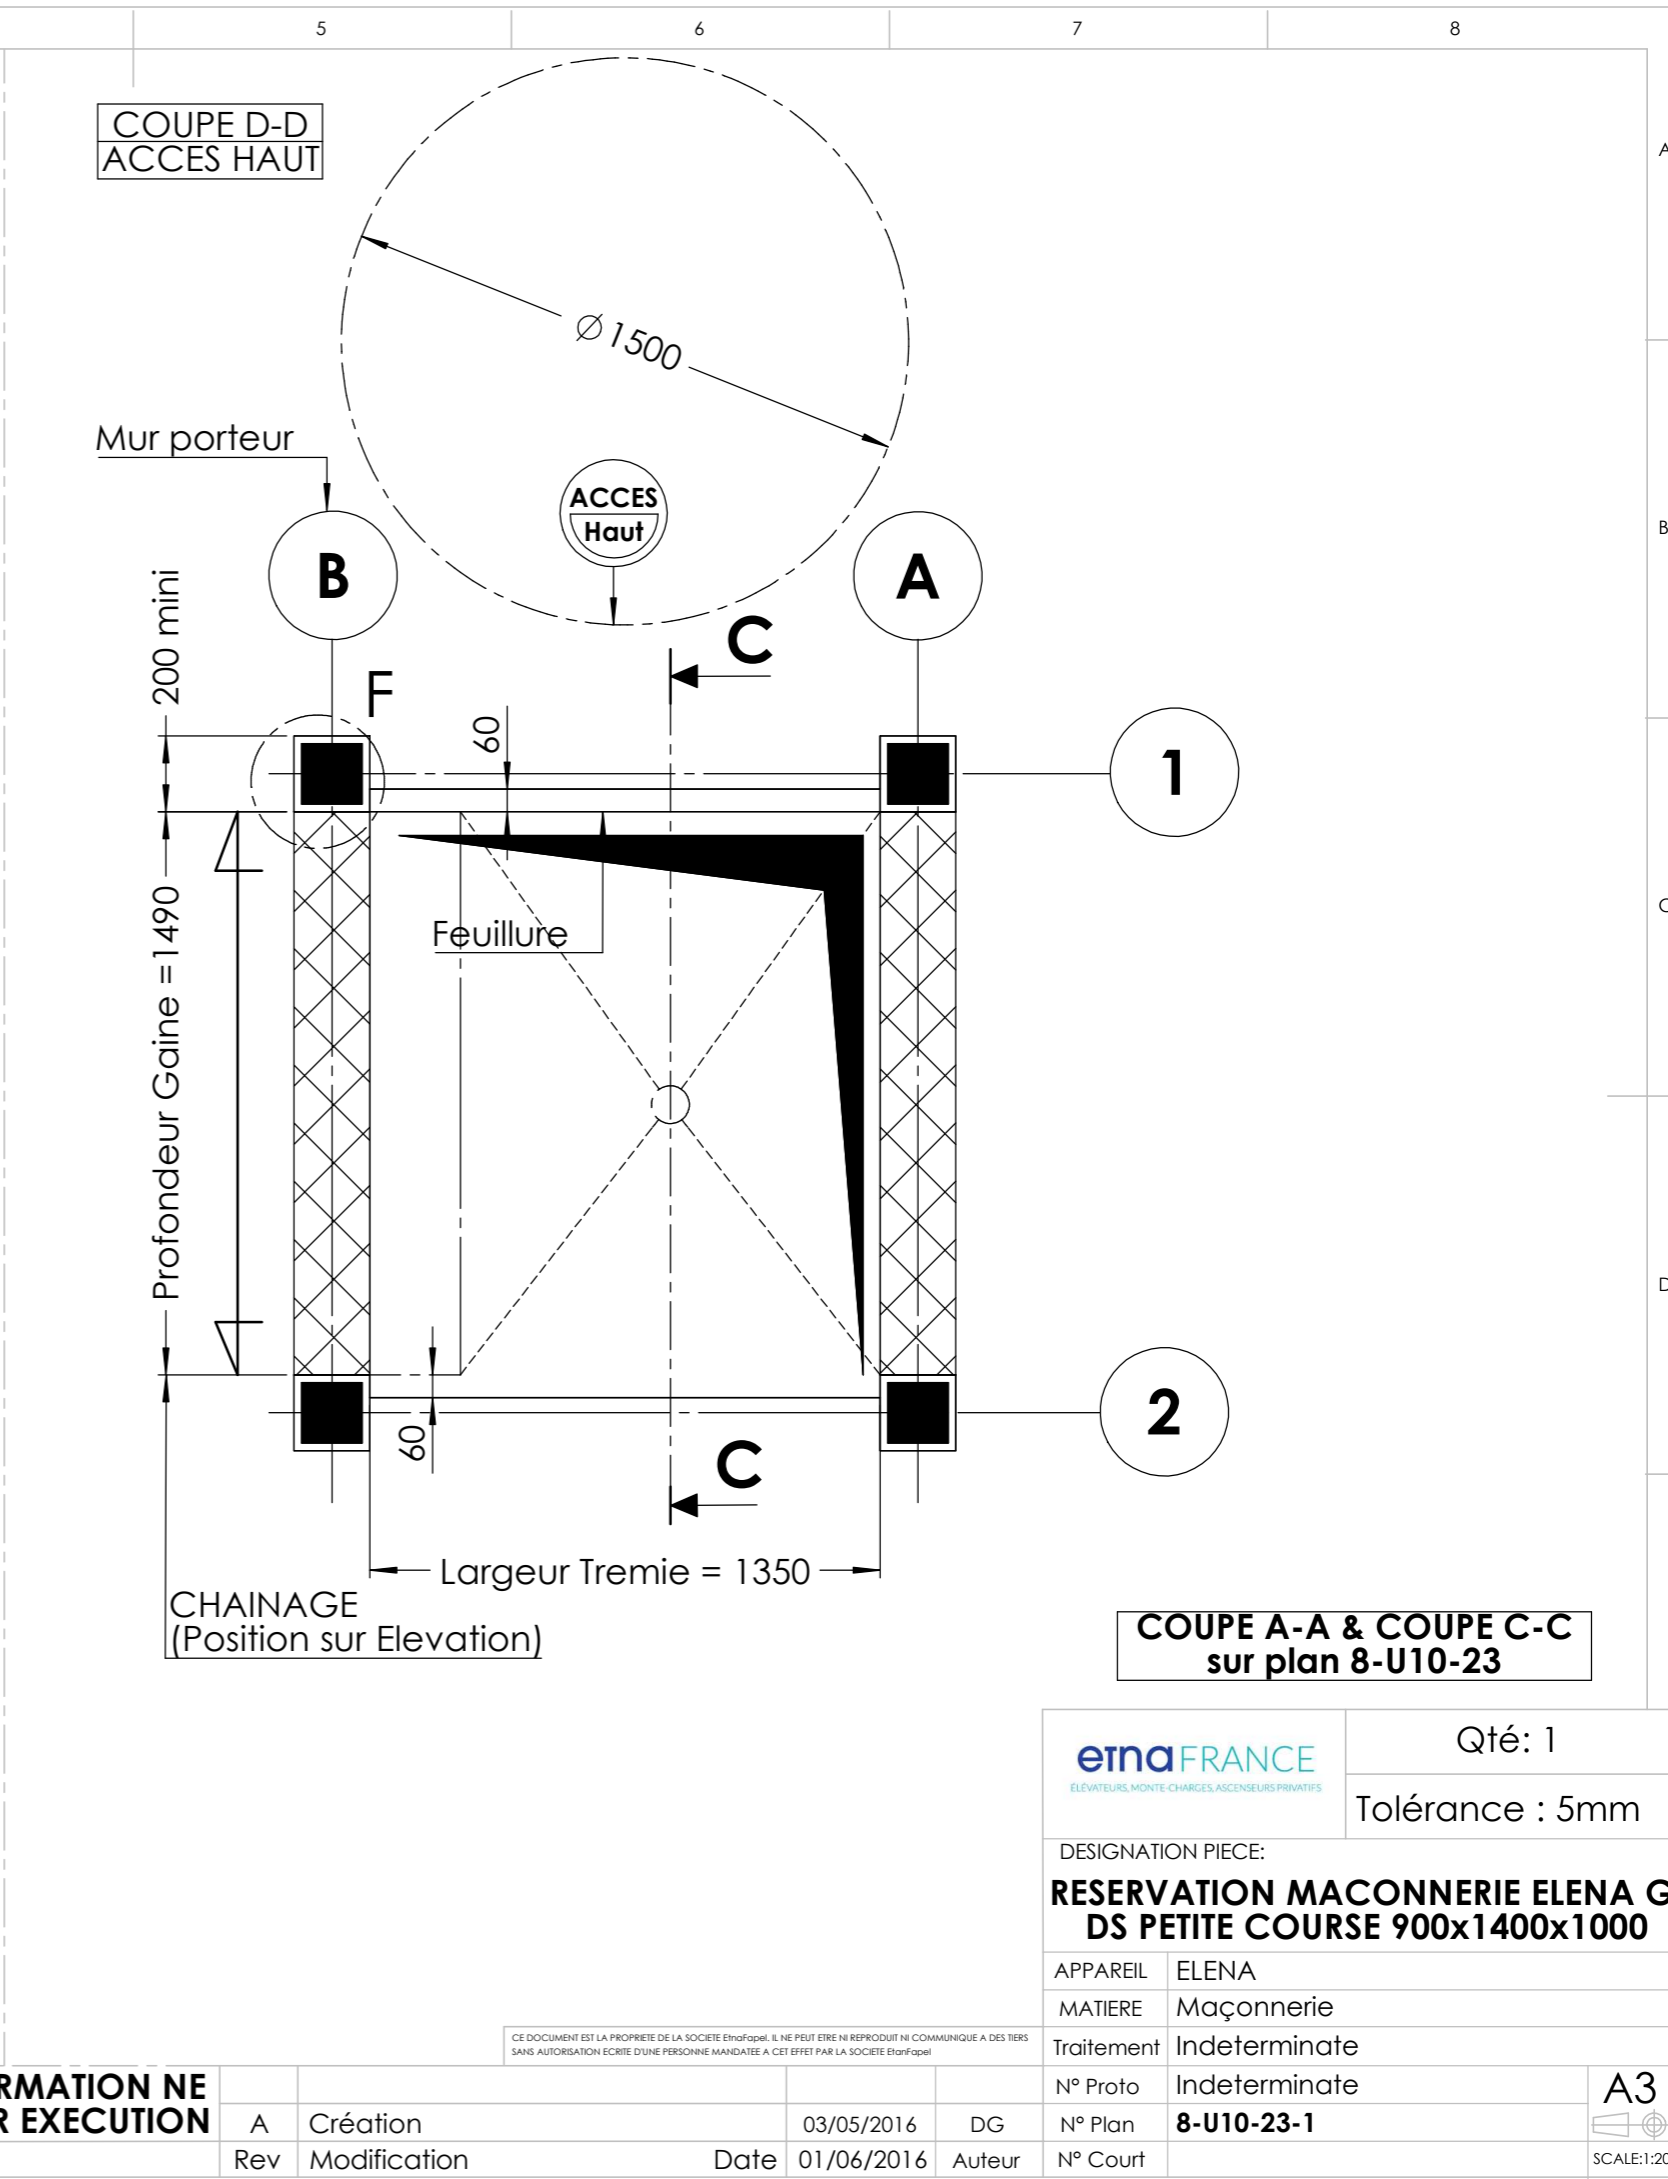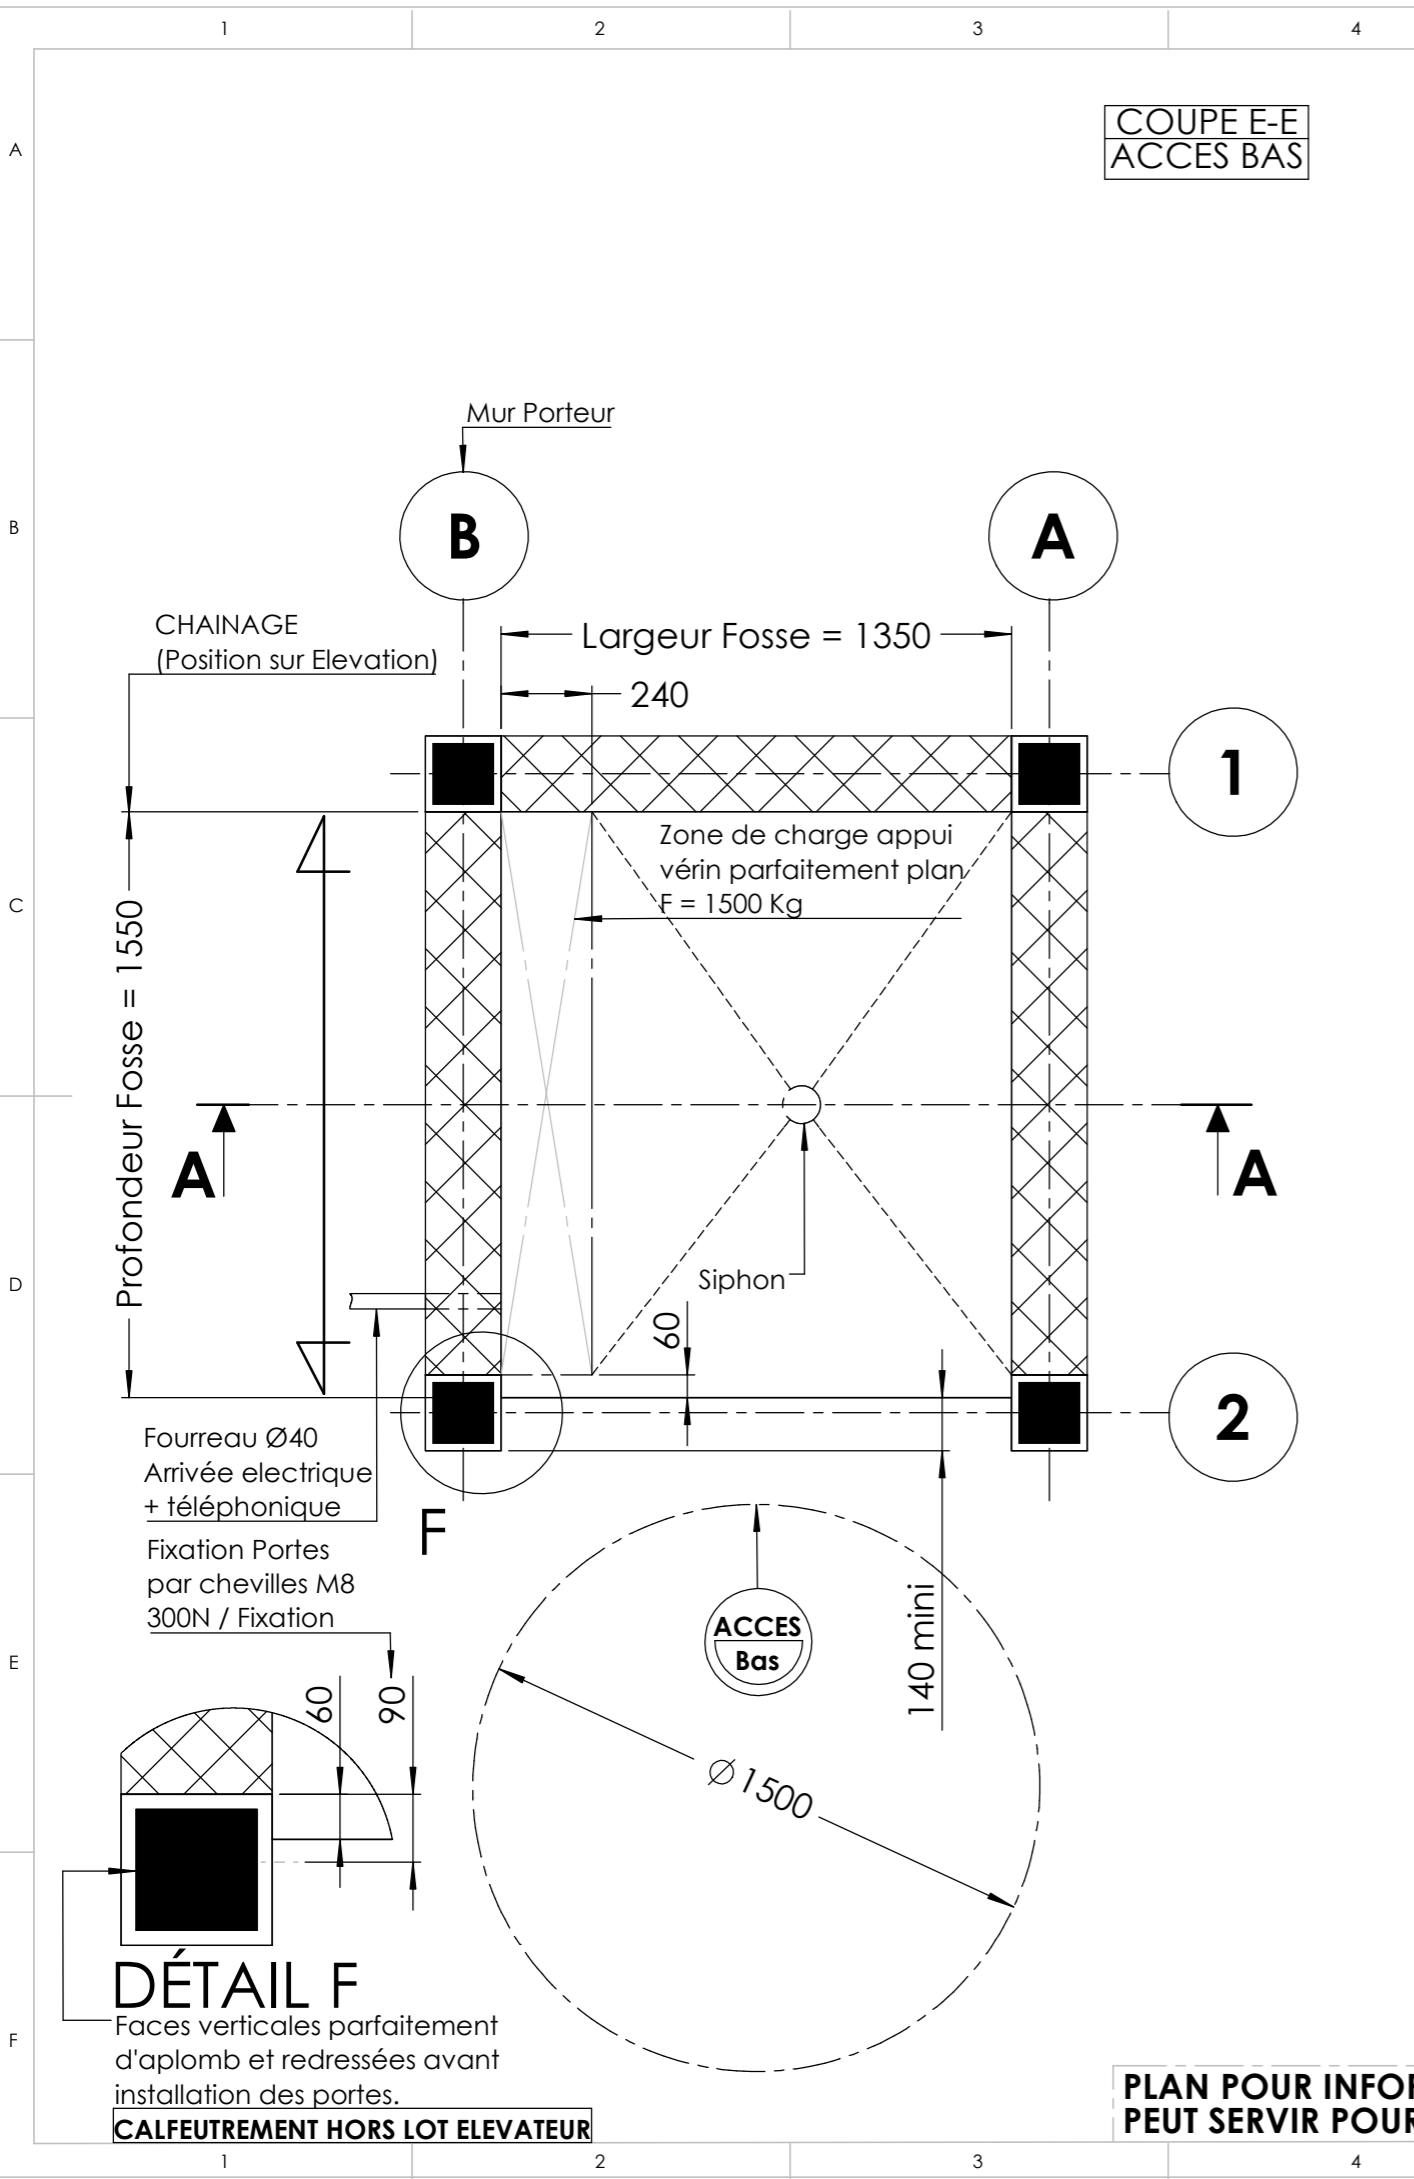


etna FRANCE ELEVATEURS MONTE CHARGES ASCENSEURS PRIVATIFS		Qté: 1
		Tolérance : 5mm
DESIGNATION PIECE: RESERVATION MACONNERIE ELENA G DS PETITE COURSE 900x1400x1000		
APPAREIL	ELENA	
MATIERE	Maçonnerie	
Traitement	Indeterminate	
N° Proto	Indeterminate	
N° Plan	8-U10-23-1	
N° Court		

PLAN POUR INFORMATION NE PEUT SERVIR POUR EXECUTION

Rev	A	Création	03/05/2016	DG
		Modification	01/06/2016	Auteur

A3
SCALE: 1:20

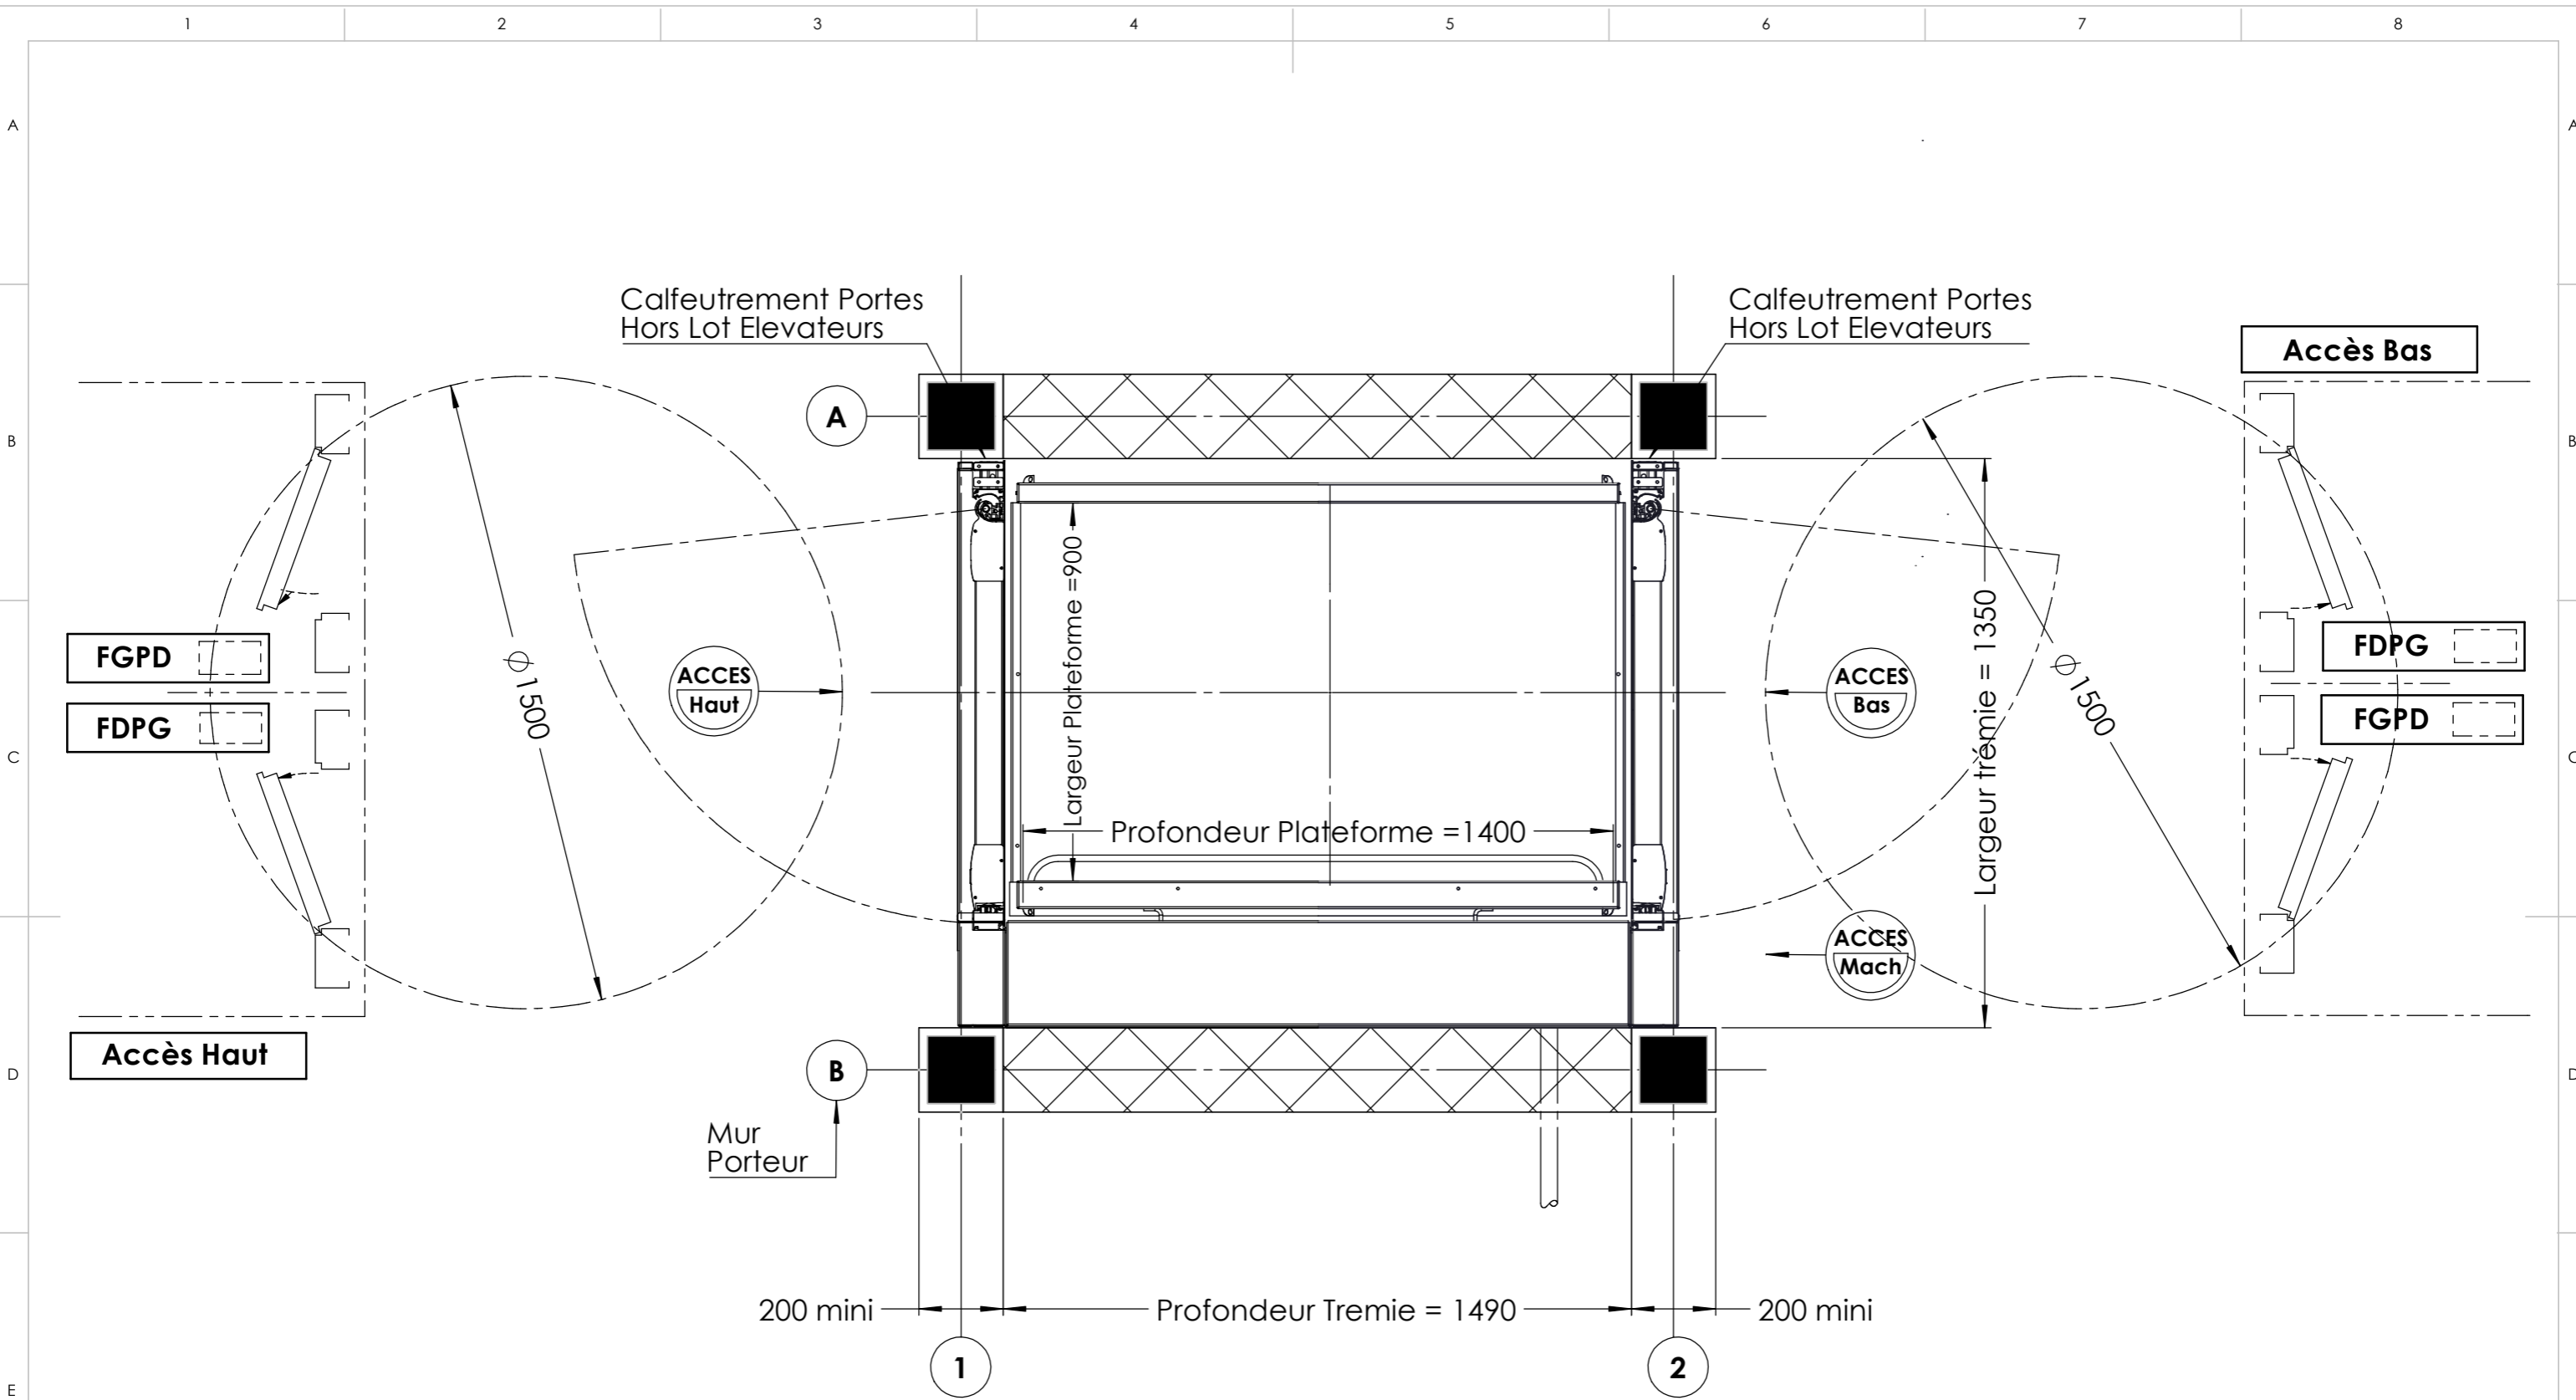

		Qté: 1	
		Tolérance : 5mm	
DESIGNATION PIECE:			
IMPLANTATION ELENA G DS PETITE COURSE 900x1400x1000			
APPAREIL	ELENA		
MATIERE	Maçonnerie		
Traitement	Indeterminate		
N° Proto	Indeterminate		
N° Plan	8-U10-23-2		
N° Court			

CE DOCUMENT EST LA PROPRIETE DE LA SOCIETE EtnaFapril. IL NE PEUT ETRE NI REPRODUIT NI COMMUNIQUE A DES TIERS SANS AUTORISATION ECRITE D'UNE PERSONNE MANDATEE A CET EFFET PAR LA SOCIETE EtnaFapril

PLAN POUR INFORMATION NE PEUT SERVIR POUR EXECUTION

Rev	A	Création	03/05/2016	DG	N° Plan	8-U10-23-2	 SCALE: 1:15
		Modification	Date 01/06/2016	Auteur	N° Court		