



COUPE C-C

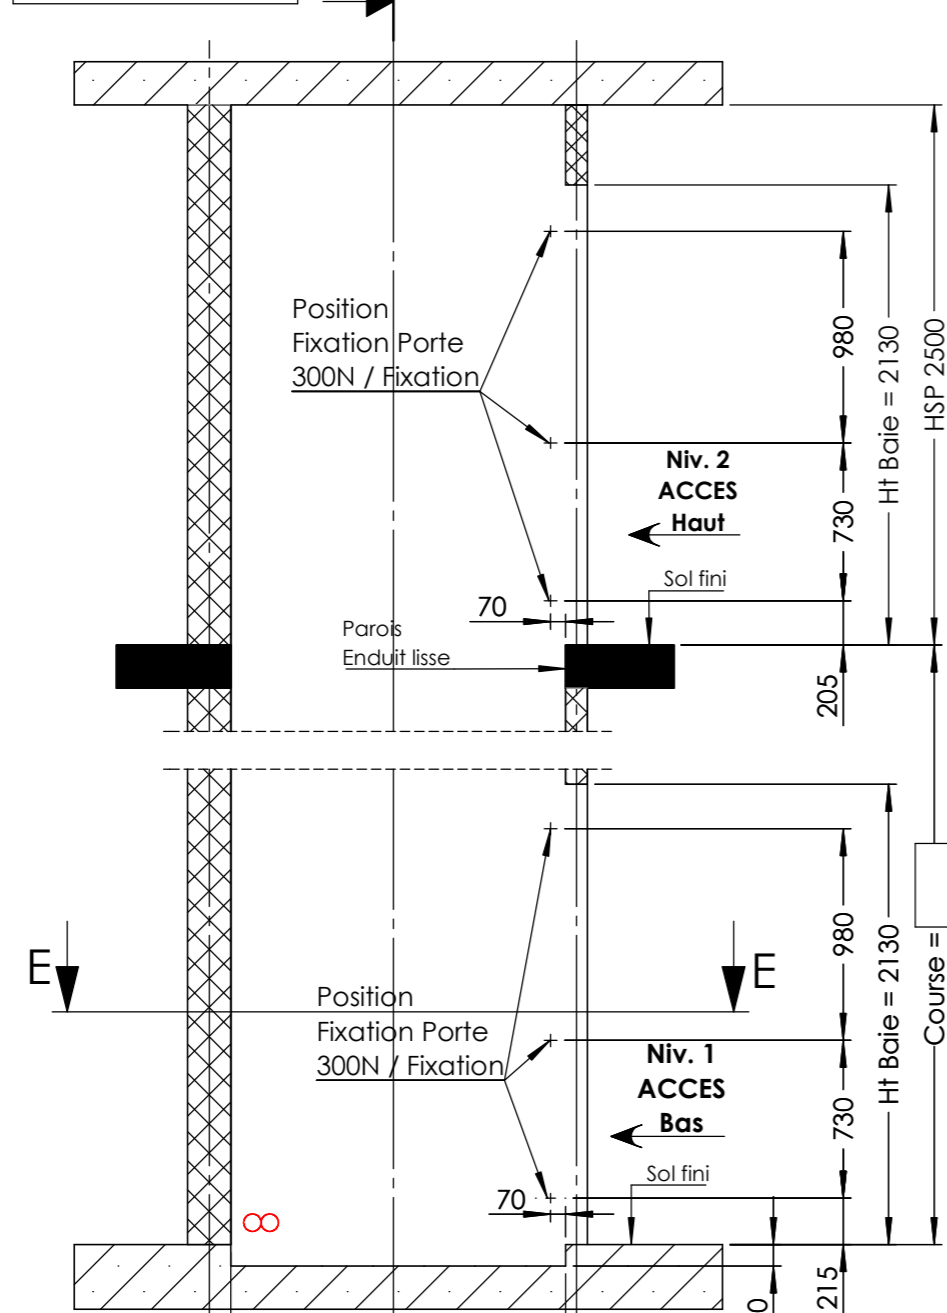

Fermeture Facade PF après pose de l'élevateur

COUPE A-A

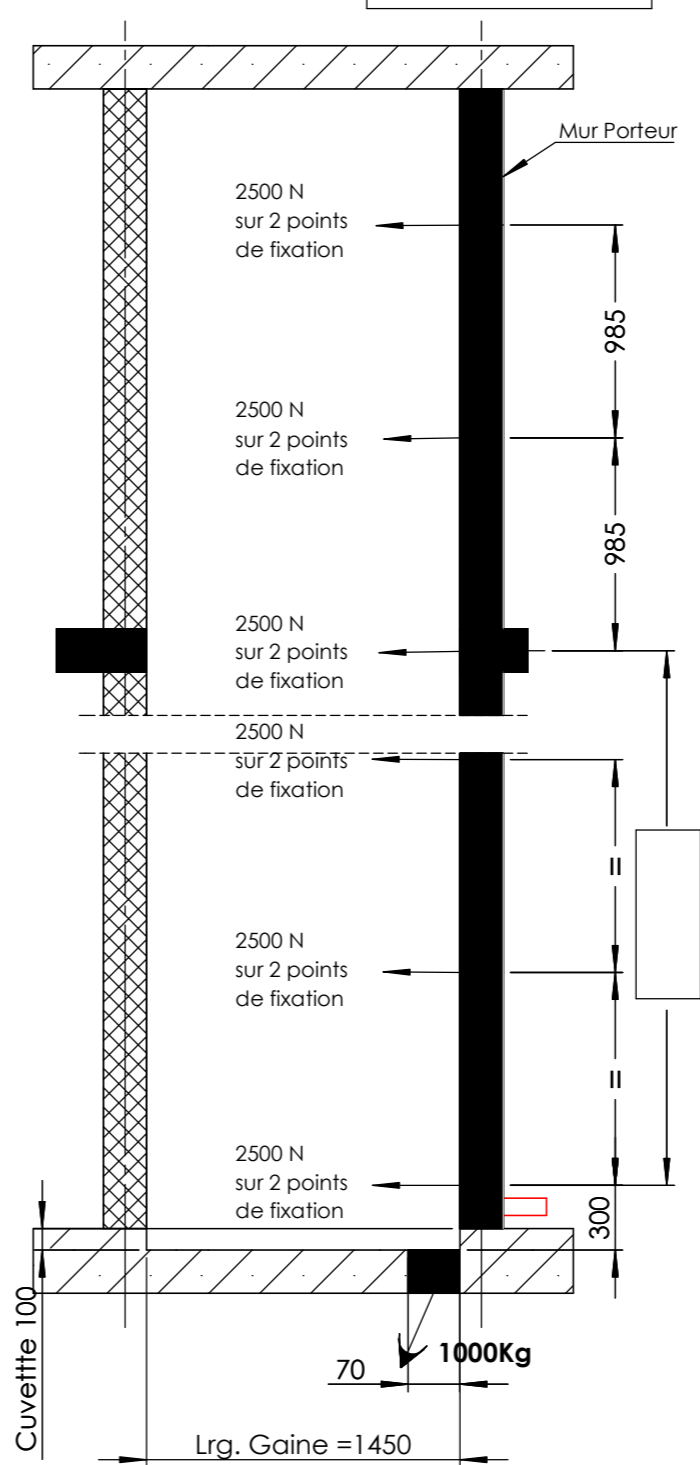

DESCRIPTIF SOMMAIRE

- MONTE-CHARGES A VERIN LATERAL.
- DIMENSIONS PLATEAU : 1200x1400.
- CHARGE UTILE : 500 KG.
- VITESSE ASCENSIONNELLE : 0,14M/S.
- ACCES PAR PORTE BATTANTE UN VANTAIL A OUVERTURE ET FERMETURE AUTOMATIQUE.
- COMMANDES PALIERES PAR BOUTONS APPEL/ENVOI PAR IMPULSIONS.

TRAVAUX HORS LOT EPMR

AVANT POSE DE L'APPAREIL

LOT MACONNERIE

GAINÉ :

- PERCAGE, EXECUTION CUVETTE, PAROIS ENDUITS LISSES TOUTES FACE D'APLOMB ET EQUERRAGES RIGOUREUX.
- MISE A NIVEAU DU FOND DE CUVETTE.
- POUR INSTALLATION EXTERIEUR ET RISQUE DE PENETRATION D'EAU, EVACUATION EAU PLUVIALE OU RESIDUELLE EN FOND DE CUVETTE.
- DEPART FOURREAUX VERS COFFRET TECHNIQUE (2 Fourreaux Diam 80)

LOCAL MACHINERIE VENTILE

- Dimensions Coffret Technique : **H 1100 x P 436 x L 574**
- Espace Libre à prévoir devant coffret technique **H2000xP700xL700**
- Distance maxi du coffret : **4 mètres**

LOT VENTILATION

- VENTILATION LOCAL MACHINERIE PRECONISEE VERS L'EXTERIEUR DU BATIMENT. ENERGIE A EVACUER 10Kcal PAR UTILISATION.

LOT ELECTRICITE

- ARRIVEE ELECTRIQUE Mono+ T (3x2.5mm² 16A)
- PUIS. MOTEUR INSTALLE : 1.5kW

APRES POSE DE L'APPAREIL

LOT MACONNERIE ET AUTRES


- CALFEUTREMENT DES PORTES.
- CARRELAGE, RACCORD DES SEUILS.
- RETEVEMENT OU PEINTURE.

LOT ELECTRICITE

- TABLEAU DE RACCORDEMENT SELON DTU.


DÉTAIL A

Facès verticales parfaitement d'aplomb et redressées avant installation des portes.

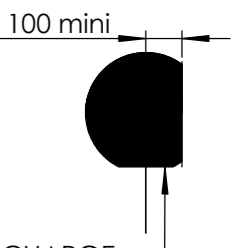

CALFEUTREMENT HORS LOT MONTE-CHARGE

COUPE E-E

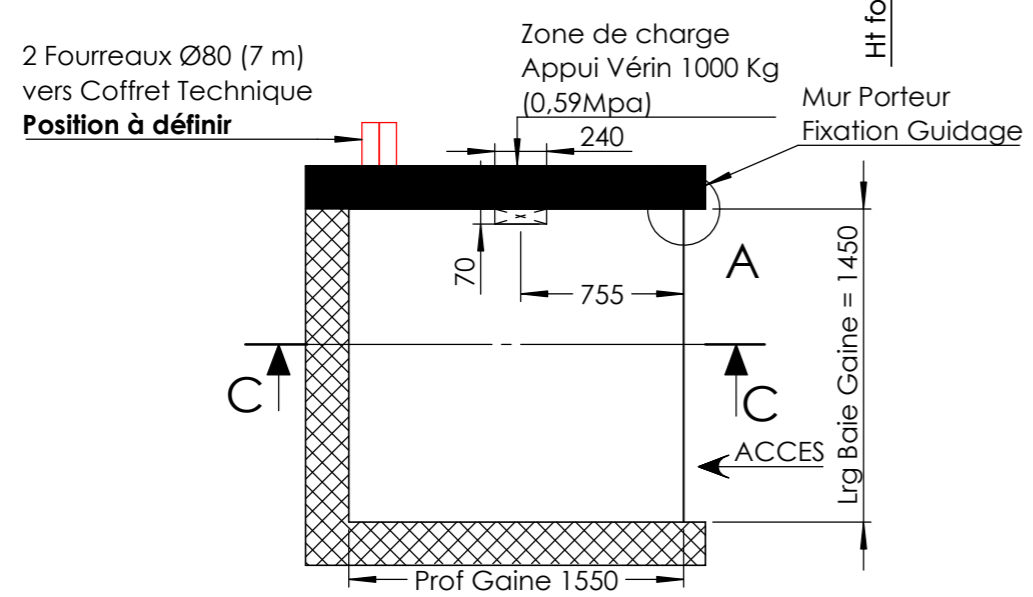

Puit de Vérin :
Au delà de 5 m de course un puit de vérin est nécessaire si le HsP ne peut être augmenté.

Ht Puit Vérin = $[(Course/3)+700] - HsP$

PLAN POUR INFORMATION NE PEUT SERVIR POUR EXECUTION

CE DOCUMENT EST LA PROPRIETE DE LA SOCIETE EtnaFrance. IL NE PEUT ETRE NI REPRODUIT NI COMMUNIQUE A DES TIERS SANS AUTORISATION ECRITE D'UNE PERSONNE MANDATEE A CET EFFET PAR LA SOCIETE EtnaFrance

etnaFRANCE
ELEVATEURS MONTE-CHARGES ASCENSEURS PRIVATES

Qté: 1

Tolérance : 5mm


DESIGNATION PIECE:

RESERVATION MACONNERIE OPTIMA 500 D SS 1200x1400x2000

APPAREIL	OPTIMA 500
MATIERE	Maçonnerie
Traitement	Indeterminate
N° Proto	Indeterminate
N° Plan	6-U101-17
N° Court	

A	Création	06/06/2016	DG
Rev	Modification	Date 06-06-2016	Auteur

A3
SCALE:1:35

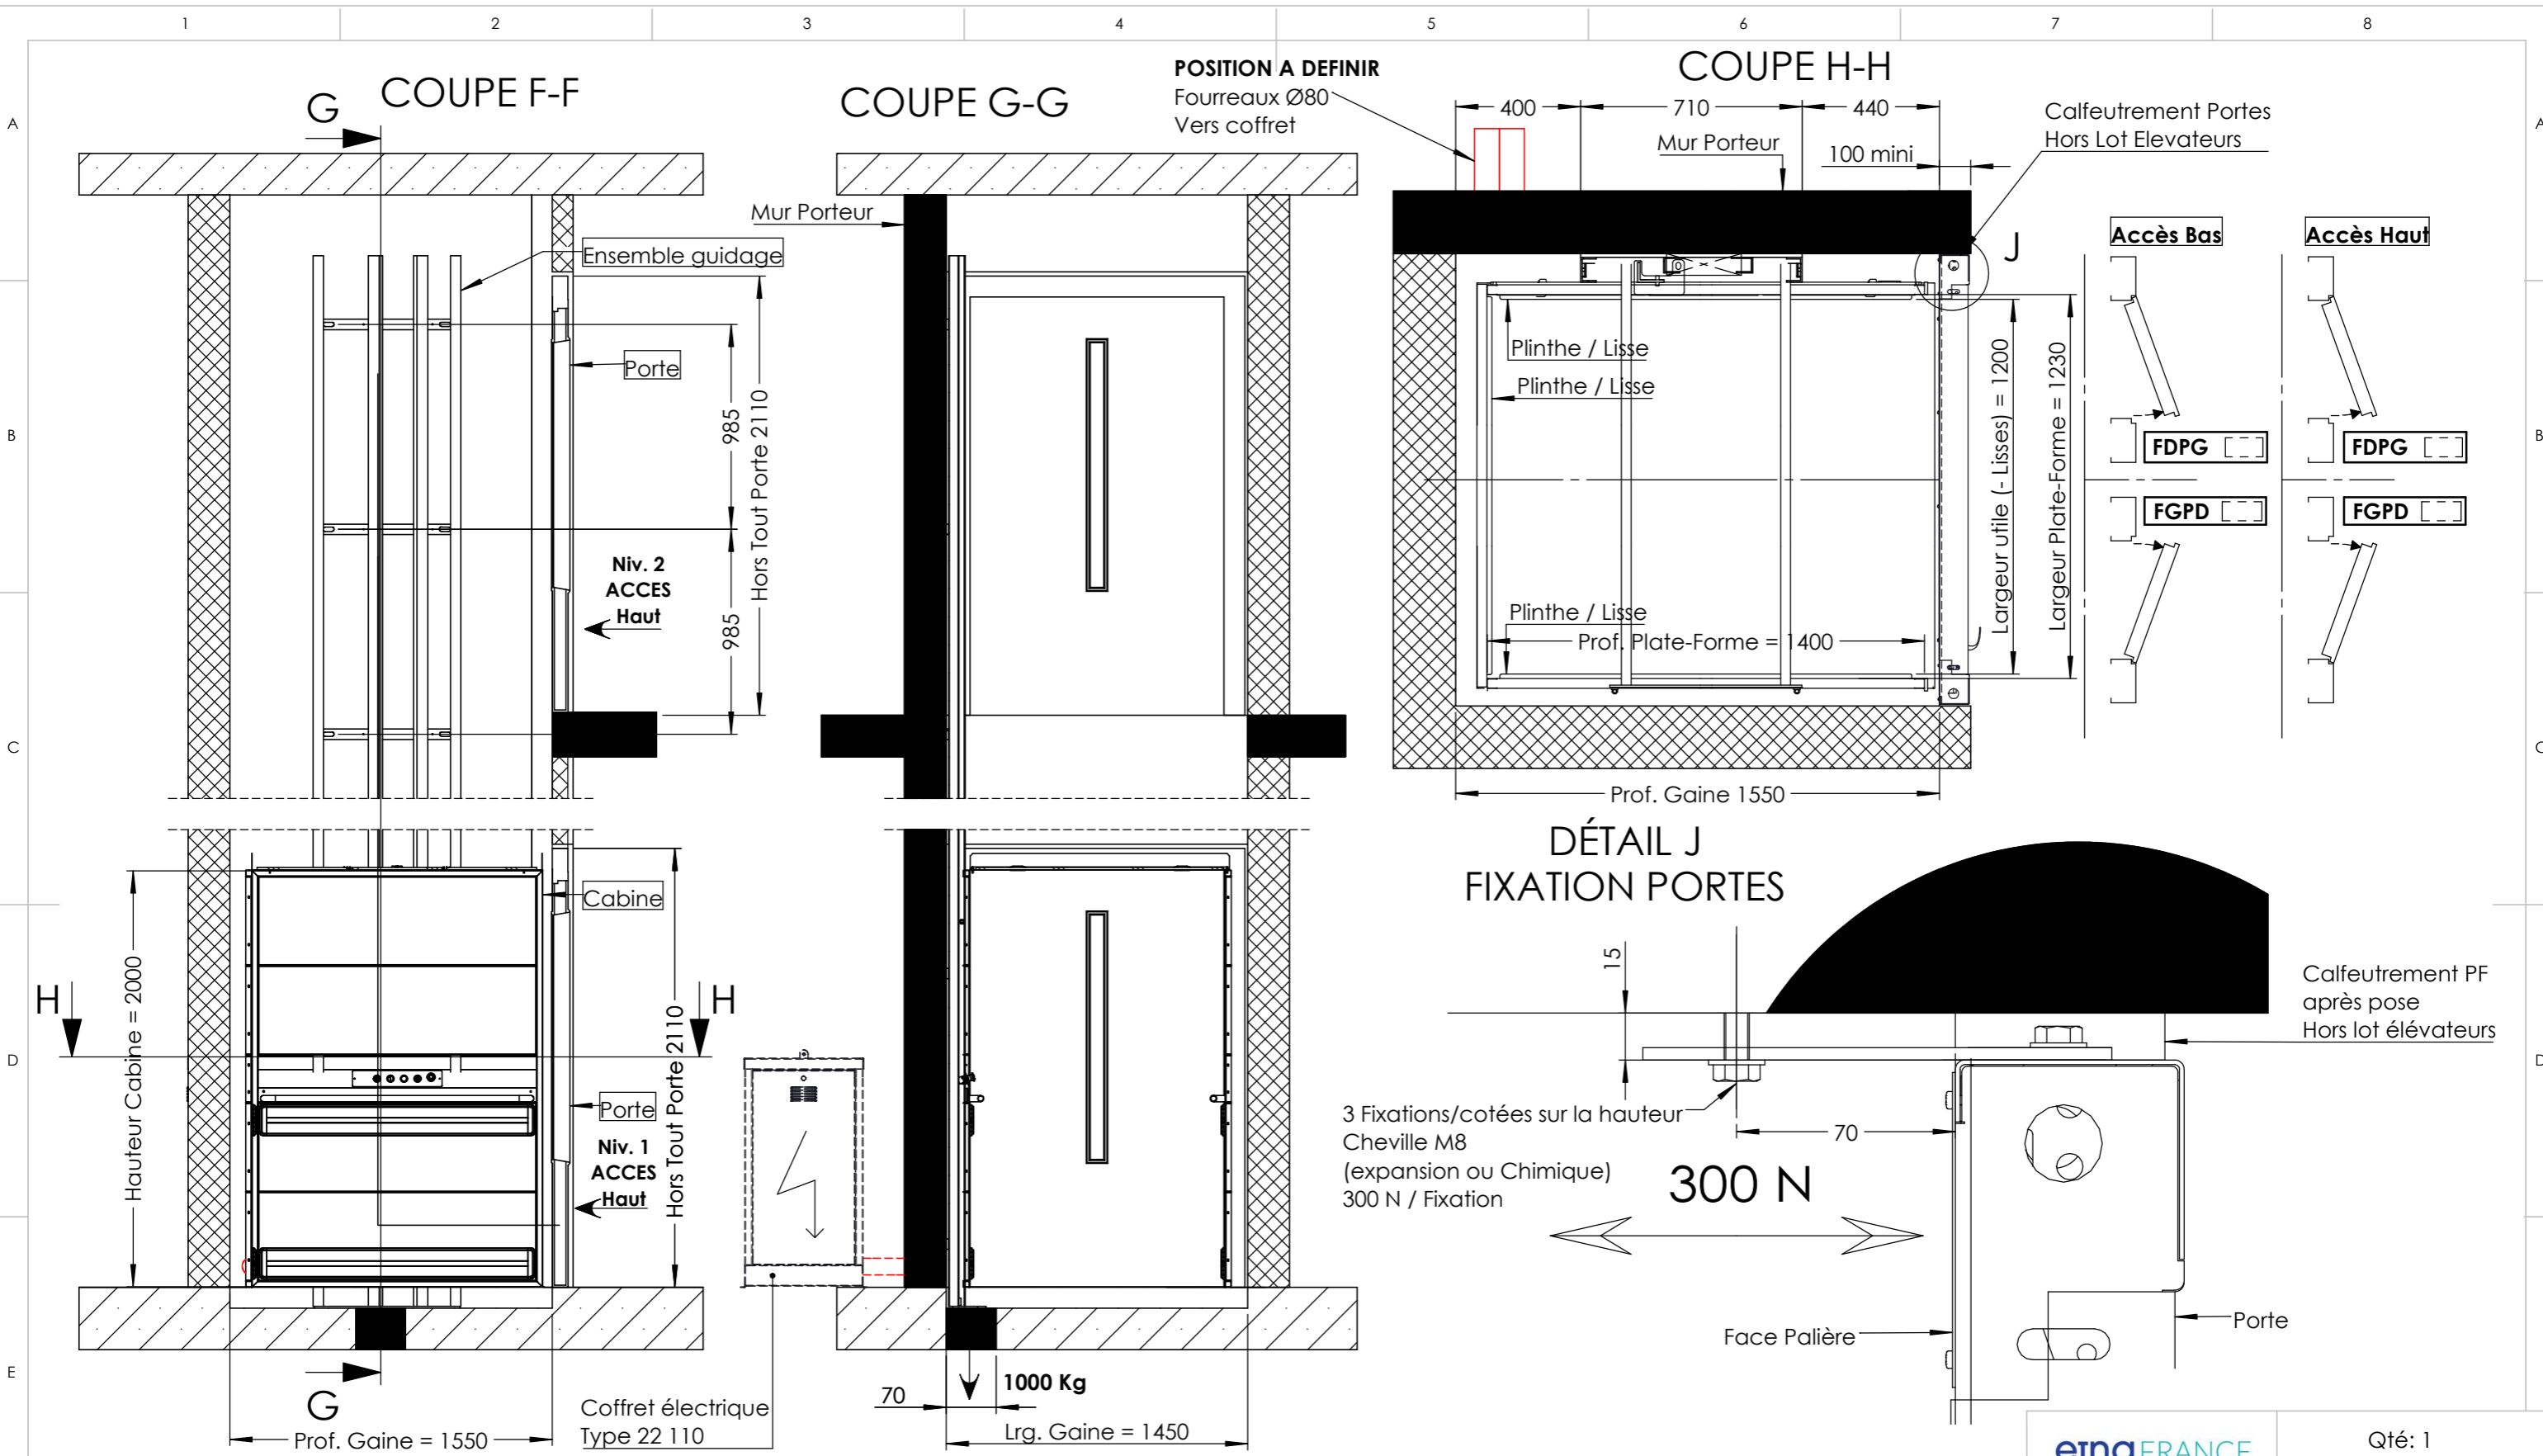

Ouverture		
Vue de ...		
EXTERIEUR ELEVATEUR	FERRAGE GAUCHE	FERRAGE DROITE
INTERIEUR ELEVATEUR	POUSSANT DROITE	POUSSANT GAUCHE
CODE	FGPD	FDPG
1	2	3

etnaFRANCE
 ELEVATEURS MONTE CHARGES ASCENSEURS PRIVATIFS

Qté: 1
 Tolérance : 5mm

DESIGNATION PIECE:
IMPLANTATION
OPTIMA 500 D SS COURSE 1200x1400x2000

APPAREIL OPTIMA 500
 MATIERE Maçonnerie
 Traitement Indeterminate
 N° Proto Indeterminate
 N° Plan **6-U101-17-1**
 N° Court

PLAN POUR INFORMATION NE PEUT SERVIR POUR EXECUTION

CE DOCUMENT EST LA PROPRIETE DE LA SOCIETE EtnaFapet. IL NE PEUT ETRE NI REPRODUIT NI COMMUNIQUE A DES TIERS SANS AUTORISATION ECRITE D'UNE PERSONNE MANDATEE A CET EFFET PAR LA SOCIETE EtnaFapet

A	Création	06/06/2016	DG
Rev	Modification	Date 06-06-2016	Auteur

A3
 SCALE:1:30