



Fermeture Facade PF après pose de l'élevateur

COUPE C-C

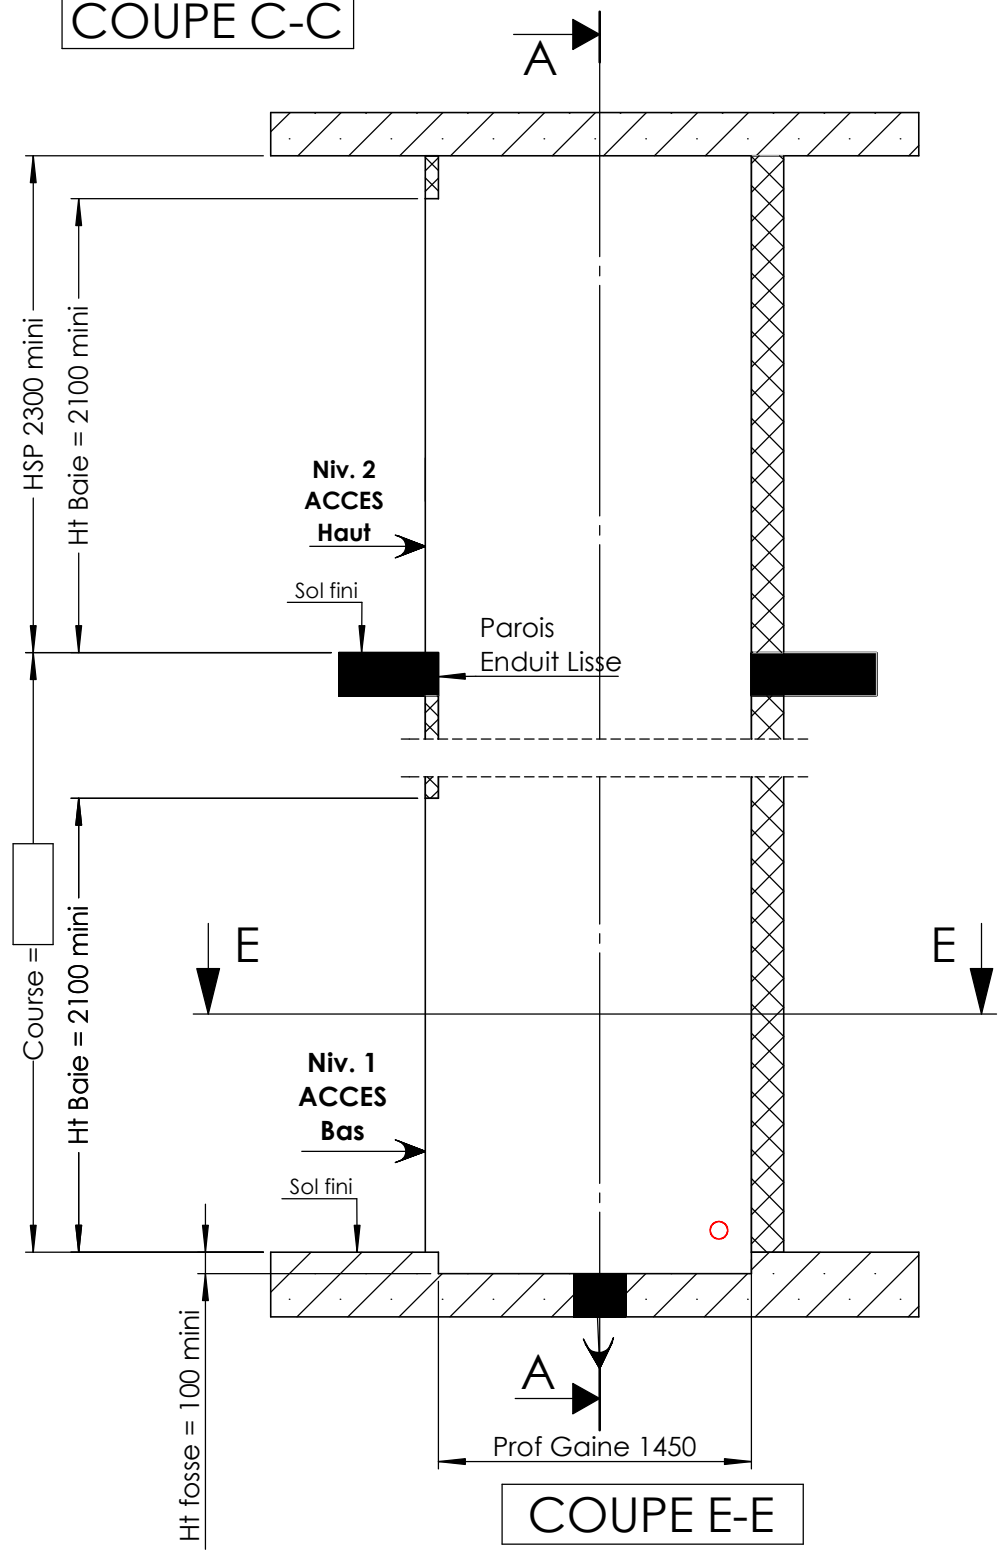

COUPE E-E

COUPE A-A

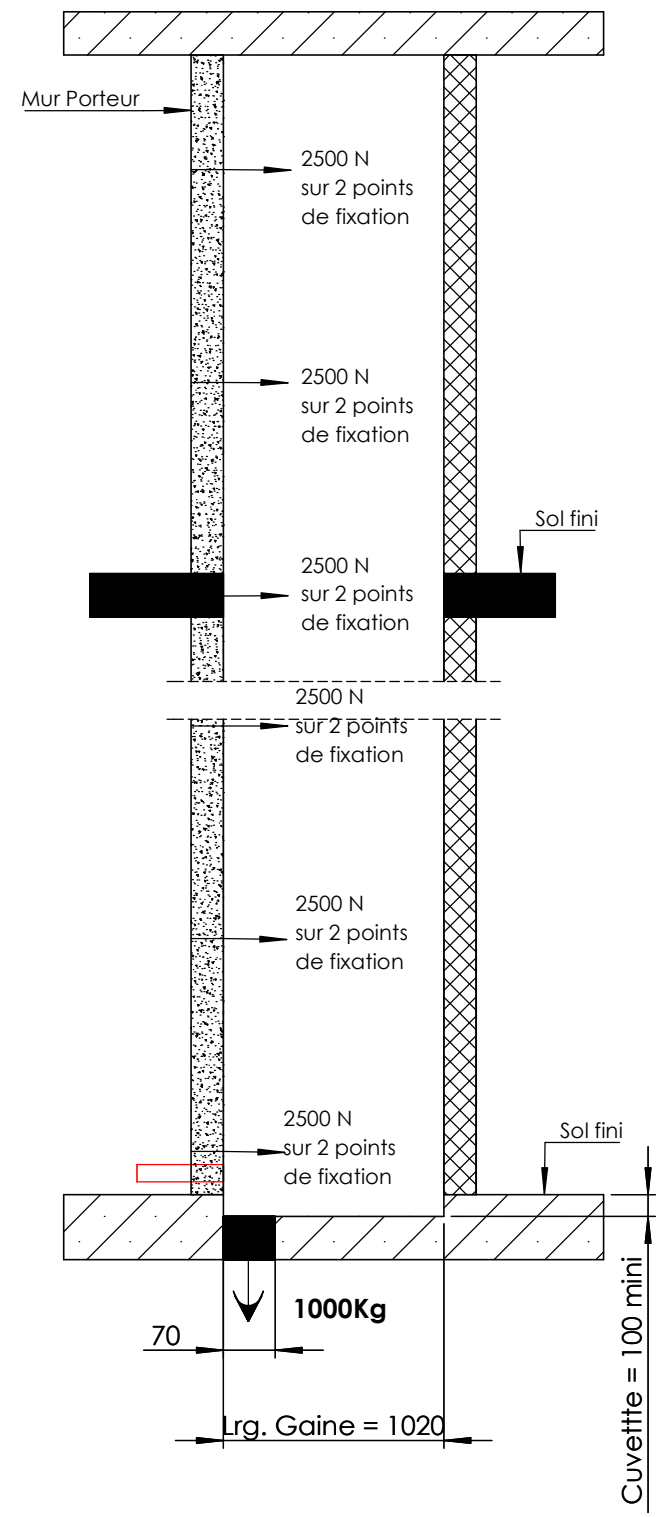

TRAVAUX PREPARATOIRES

Avant pose de l'appareil :
 - **GAINÉ :**
 Perçage dalle, cuvette, toutes les faces d'aplomb et équerrages rigoureux.
 Départ fourreau Ø100 vers coffret technique.
(Dimensions : H1100 x P574 x L436)

- **LOT ELECTRICITE :**
 Prévoir une prise 2 pôles + terre 230V 16A + 1 disjoncteur différentiel 30mA **Type A SI**
 (exemple) : Réf. : 20569 chez MERLIN GERIN et une prise téléphone.

*Demander information pour réalisation de la face d'accès.

TRAVAUX APRES POSE (à la charge du client)


Calfeutrement autour des portes.
 Raccords sol - seuils de porte, revêtement, peinture.

INFORMATIONS

Intensité au démarrage 8A et 5A en cycle.

DÉTAIL A

Faces verticales parfaitement d'aplomb et redressées avant installation des portes.

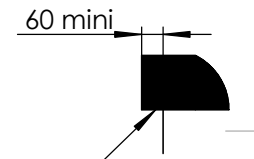

CALFEUTREMENT HORS LOT ELEVATEUR

Dimensions Utiles Cabine LARGE

Largeur = 800
 Profondeur = 1300



PLAN POUR INFORMATION NE PEUT SERVIR POUR EXECUTION

CE DOCUMENT EST LA PROPRIETE DE LA SOCIETE EtnaFrance. IL NE PEUT ETRE NI REPRODUIT NI COMMUNIQUE A DES TIERS SANS AUTORISATION ECRITE D'UNE PERSONNE MANDATEE A CET EFFET PAR LA SOCIETE EtnaFrance

etnaFRANCE
 ELEVATEURS MONTE-CHARGES ASCENSEURS PRIVATIFS


Qté: 1
 Tolérance : ±10mm

DESIGNATION PIECE:
SERVICE LATERAL LARGE

APPAREIL	-
MATIERE	Maçonnerie
Traitement	-

B	Modif Ht Baie 2055 -> 2100, Zone Charge 690 -> 725	03/11/2016	DG	N° Proto	-
A	Création	06/09/2016	DG	N° Plan	-
Rev	Modification	Date 06-09-2016	Auteur	N° Court	15-U01-3

A3
 SCALE:1:35

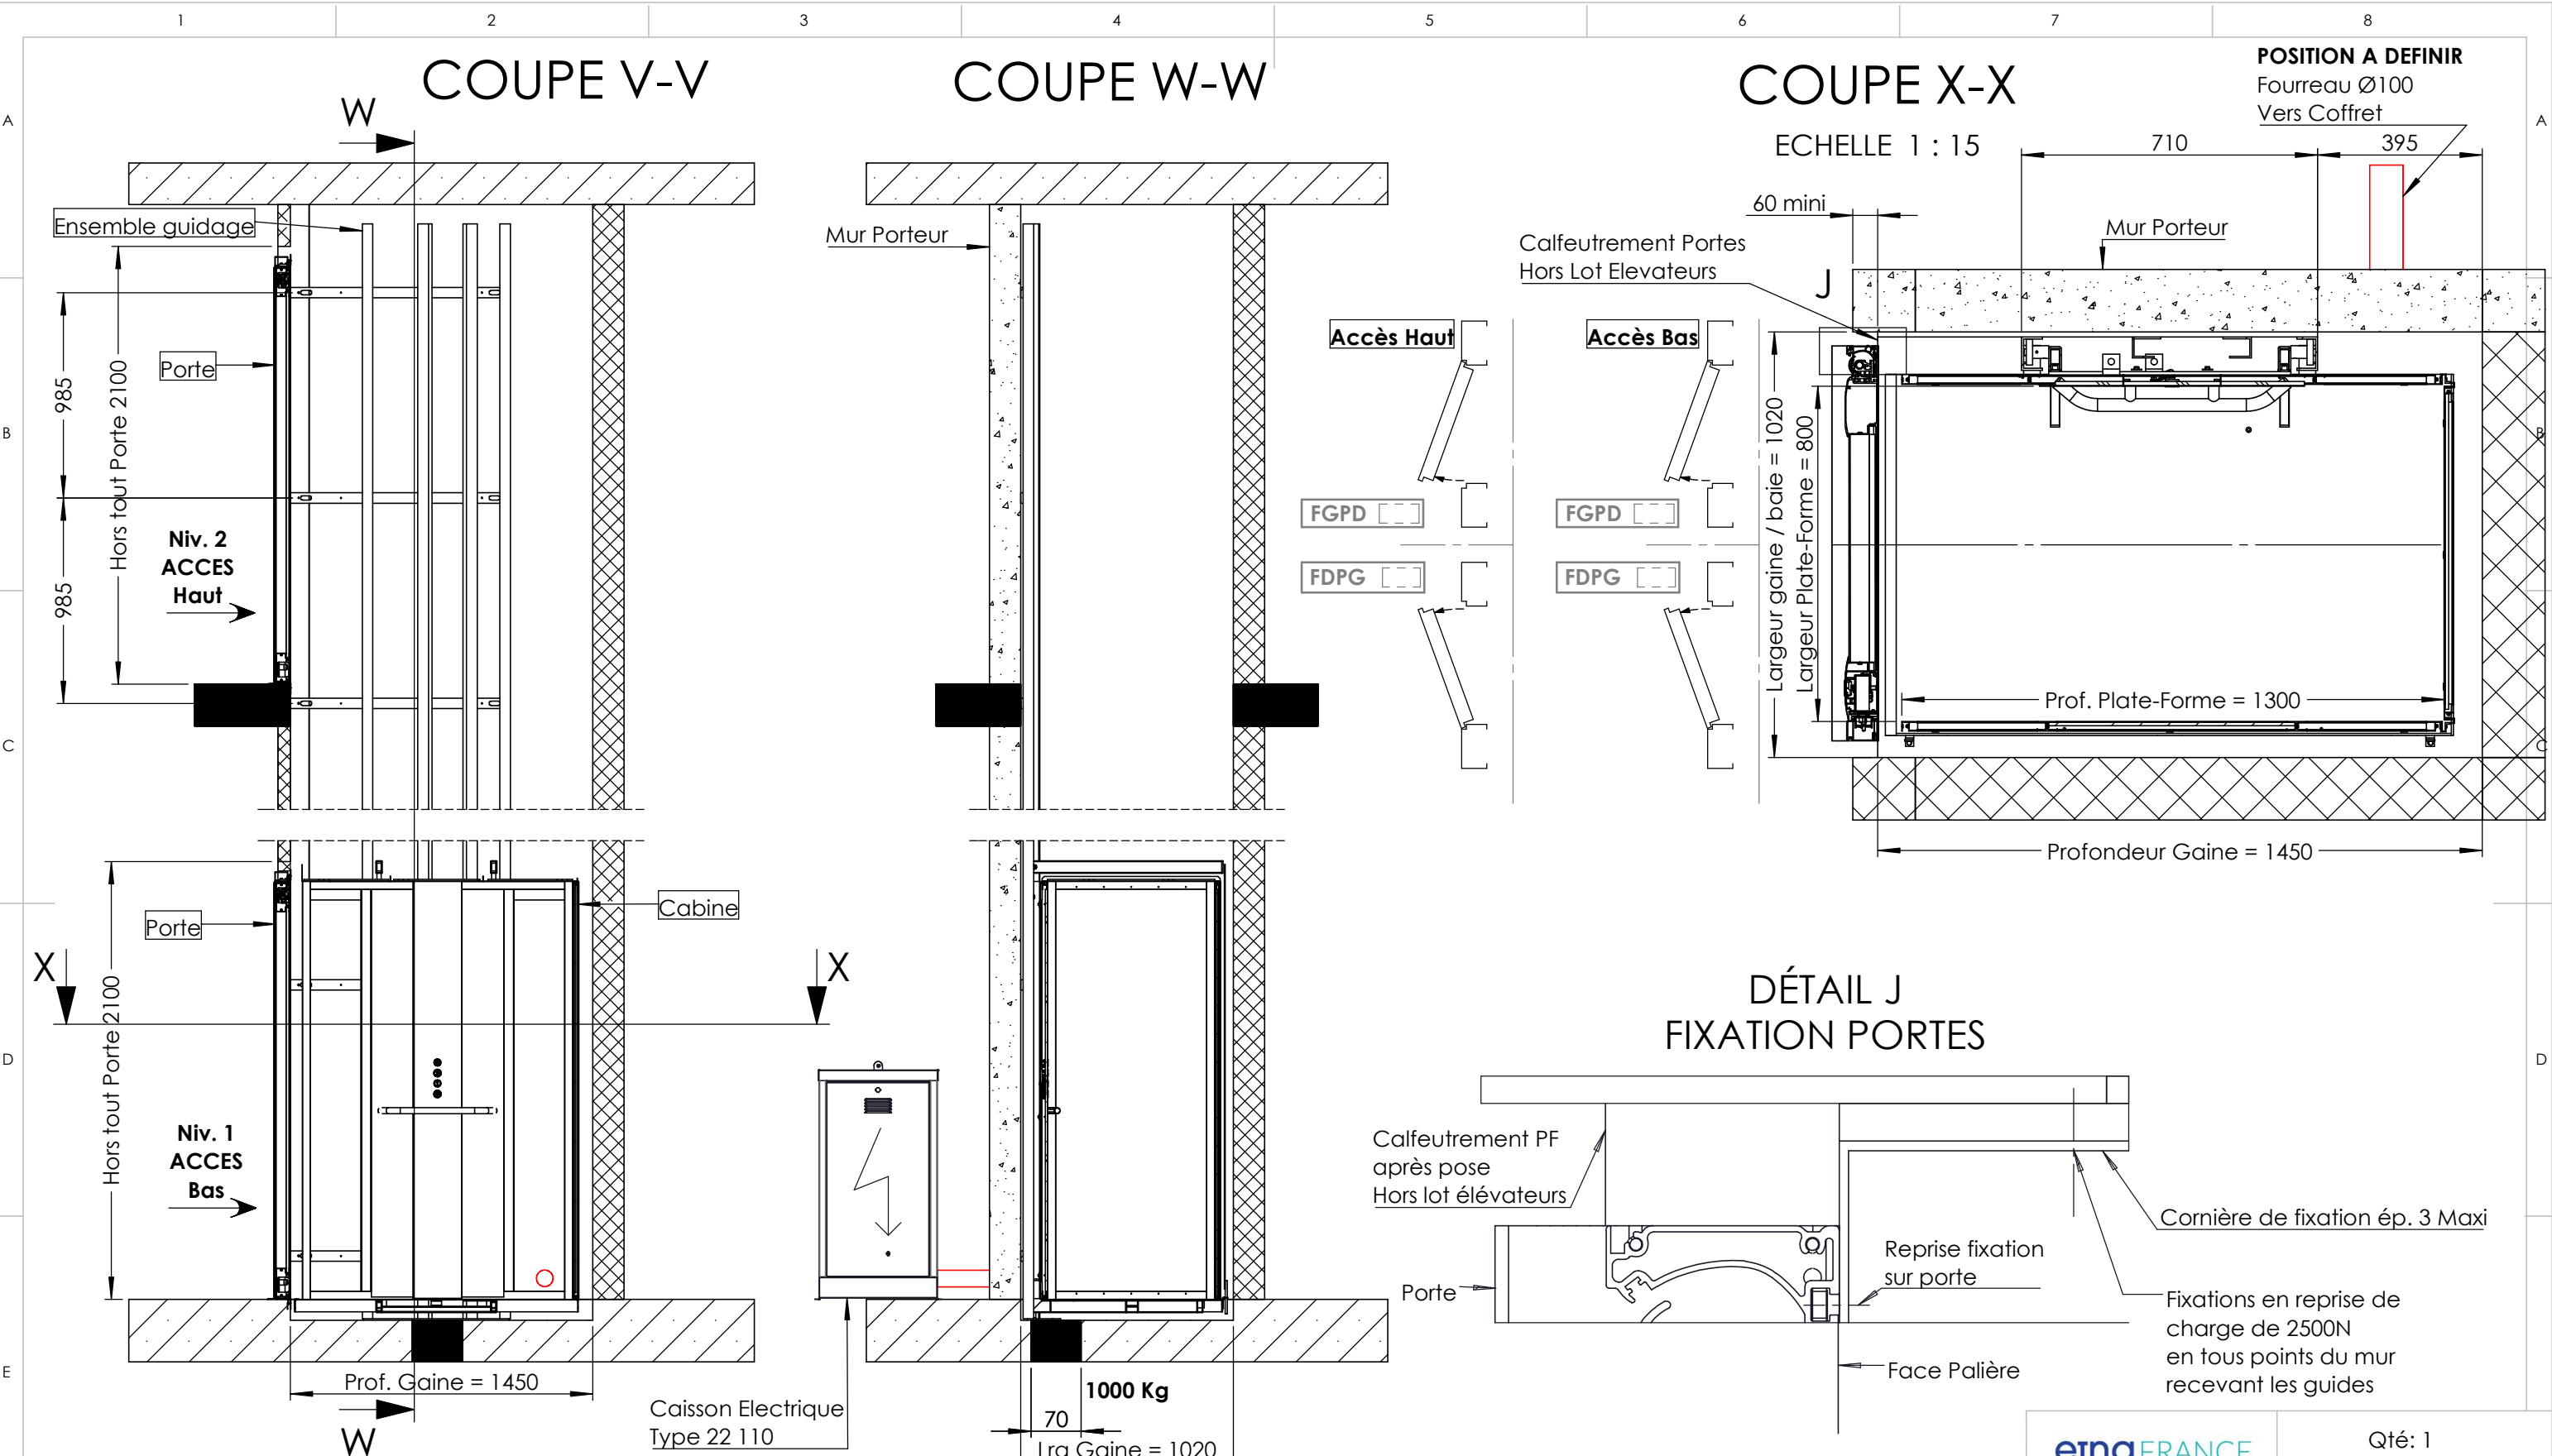

POSITION A DEFINIR
 Fourreau Ø100
 Vers Coffret

Ouverture		
Vue de ...		
EXTERIEUR ELEVATEUR	FERRAGE GAUCHE	FERRAGE DROITE
INTERIEUR ELEVATEUR	POUSSANT DROITE	POUSSANT GAUCHE
CODE	FGPD	FDPG

PLAN POUR INFORMATION NE PEUT SERVIR POUR EXECUTION

CE DOCUMENT EST LA PROPRIETE DE LA SOCIETE EtnaFrance. IL NE PEUT ETRE NI REPRODUIT NI COMMUNIQUE A DES TIERS SANS AUTORISATION ECRITE D'UNE PERSONNE MANDATEE A CET EFFET PAR LA SOCIETE EtnaFrance

etnaFRANCE ELEVATEURS MONTE CHARGES ASCENSEURS PRIVATIFS		Qté: 1
DESIGNATION PIECE: SERVICE LATERAL LARGE		Tolérance : ±10mm
APPAREIL		
MATIERE		
Traitement		
B	Modif Ht Baie 2055 -> 2100, Zone Charge 690 -> 725	03/11/2016 DG N° Proto
A	Création	06/09/2016 DG
Rev	Modification	Date 03/11/2016 Auteur N° Court 15-U02-3

A3

 SCALE:1:30