




COUPE A-A

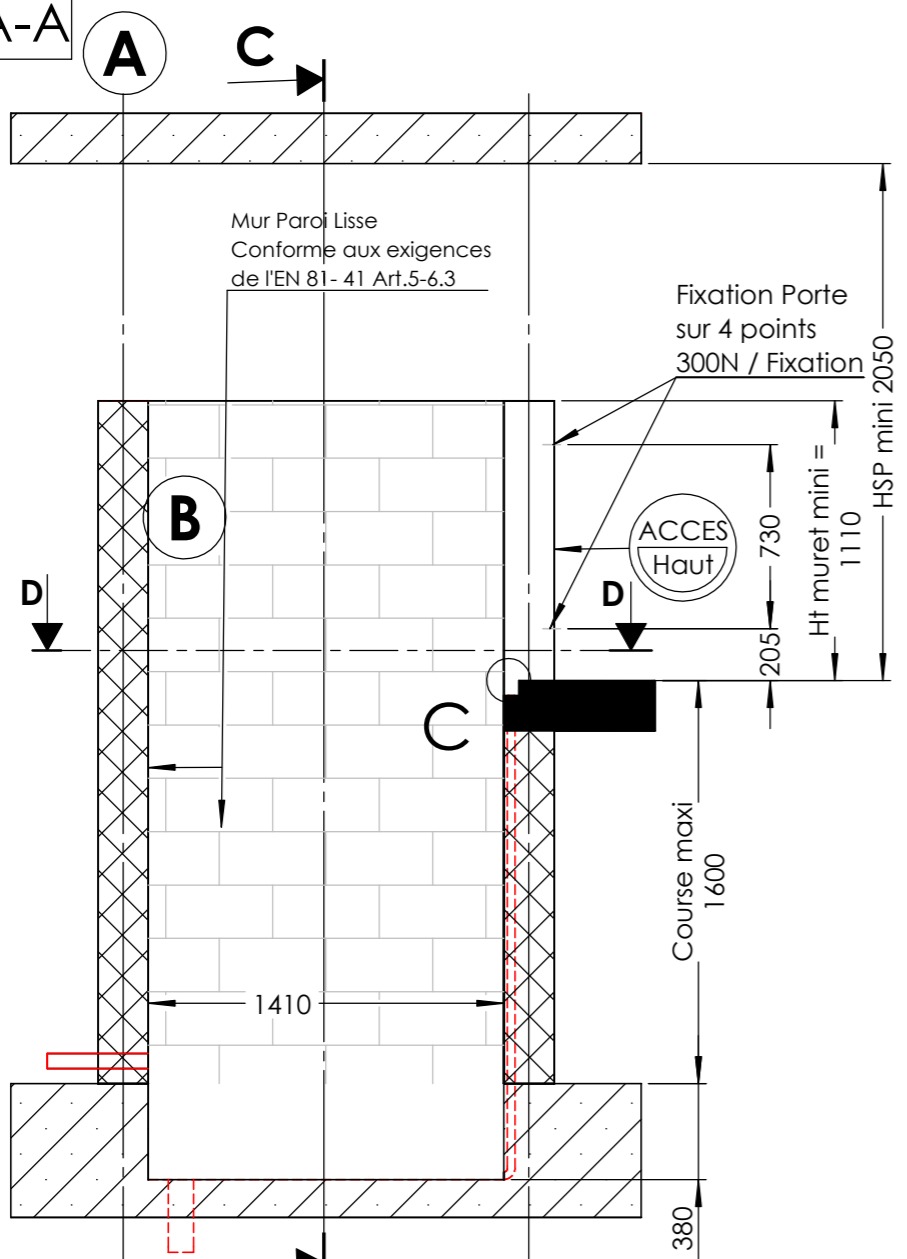


1 COUPE C-C 2

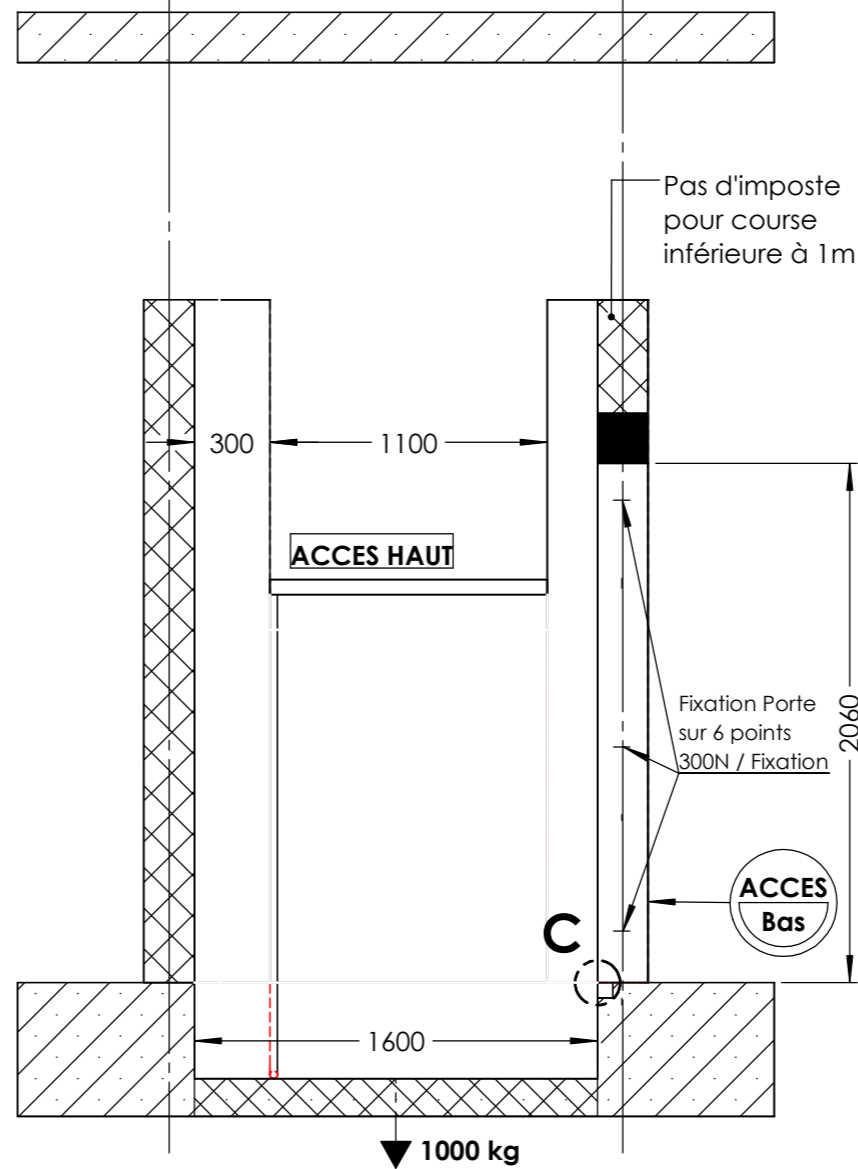

DÉTAIL D

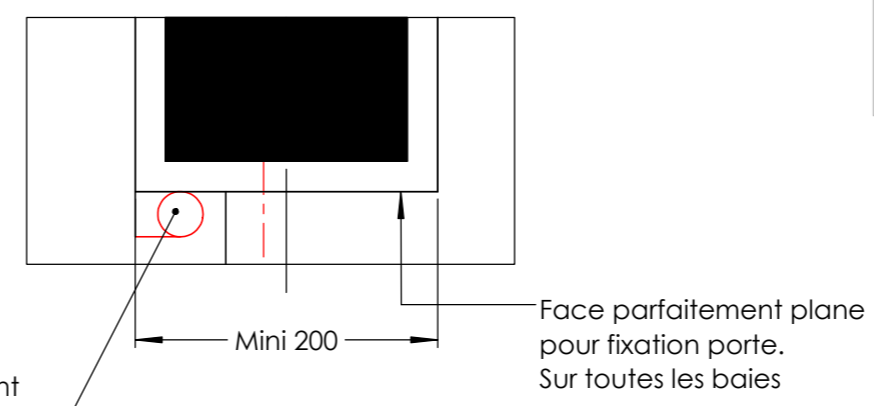

COUPE D-D

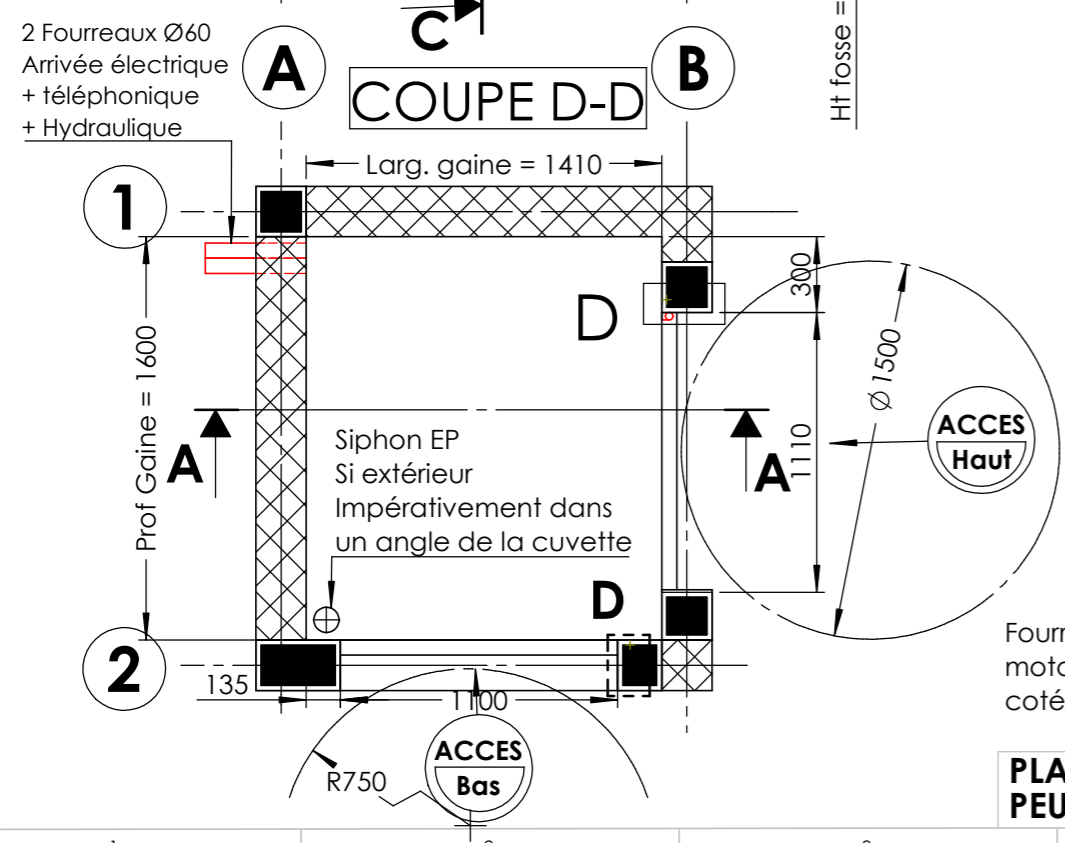

DESRIPTIF SOMMAIRE

- ELEVATEUR A TABLE HYDRAULIQUE
- DIMENSIONS PLATEAU : 1200x1400.
- CHARGE UTILE : 420 KG.
- VITESSE ASCENSIONNELLE : 0,06M/S.
- ACCES PAR PORTE BATTANTE UN VANTAIL A OUVERTURE ET FERMETURE AUTOMATIQUE.
- COMMANDES PALIERES PAR BOUTONS APPEL/ENVOI PAR IMPULSIONS.
- COFFRET MACHINERIE VENTILE :
Dim : 574 x 436 x 1100
Espace libre à prévoir devant le coffret : 700 x 700 x Ht 2000
Distance maxi du coffret : 10 mètres

**TRAVAUX HORS LOT EPMP
AVANT POSE DE L'APPAREIL**

LOT MACONNERIE

- GAINÉ :**
- PERCAGE, EXECUTION CUVETTE, PAROIS ENDUITS LISSES TOUTES FACES D'APLOMB ET EQUERRAGES RIGoureux.
 - MISE A NIVEAU DU FOND DE CUVETTE.
 - POUR INSTALLATION EXTERIEUR ET RISQUE DE PENETRATION D'EAU, EVACUATION EAU PLUVIALE OU RESIDUELLE EN FOND DE CUVETTE.
 - FOURREAUX ALIMENTATION ET LIGNE TELEPHONIQUE (2 Fourreaux Diam 60)

LOT ELECTRICITE

- ARRIVEE ELECTRIQUE Mono+ T (3x2.5mm² 16A)+ Ligne telefonique
- PUIS. MOTEUR INSTALLE : 1.5kW Id = 6.5A - In = 10A

LOT VENTILATION

- PRECONISATION : VENTILATION DU LOCAL OU SE SITUE LE COFFRET MACHINERIE, VERS L'EXTERIEUR DU BATIMENT.
- ENERGIE A EVACUER DE 10 Kcal PAR UTILISATION DANS L'ESPACE OU EST INSTALLE LE COFFRET

APRES POSE DE L'APPAREIL


LOT MACONNERIE ET AUTRES

- CALFEUTREMENT DES PORTES.
- CARRELAGE, RACCORD DES SEUILS.
- RETEVEMENT OU PEINTURE.

LOT ELECTRICITE

- TABLEAU DE RACCORDEMENT SELON DTU.

DÉTAIL C

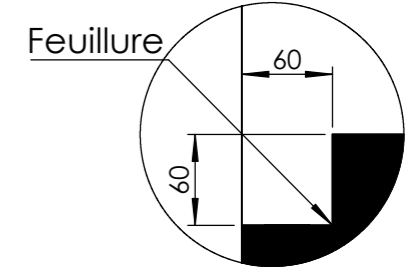

PLAN POUR INFORMATION NE PEUT SERVIR POUR EXECUTION

D	Modif fourreaux Ø30	04-11-2016	DG	N° Proto	Indeterminate
A	Création	08/07/2015	MQ	N° Plan	8-U60-27
Rev	Modification	Date	08-07-2015	Auteur	N° Court

etnaFRANCE
ELEVATEURS MONTE CHARGES ASCENSEURS PRIVATIFS

Qté: 1

Tolérance : 5mm

DESIGNATION PIECE:

**RESERVATION MACONNERIE ECX SAD
1200 x 1400 x 1000 COURSE 900-1600**

APPAREIL ECX AVEC PORTE 8-U68

MATIERE Maçonnerie

Traitement Indeterminate


N° Proto Indeterminate

N° Plan **8-U60-27**

N° Court

A3
SCALE:1:30

CE DOCUMENT EST LA PROPRIETE DE LA SOCIETE EtnaFappel. IL NE PEUT ETRE NI REPRODUIT NI COMMUNIQUE A DES TIERS SANS AUTORISATION ECRITE D'UNE PERSONNE MANDATEE A CET EFFET PAR LA SOCIETE EtnaFappel

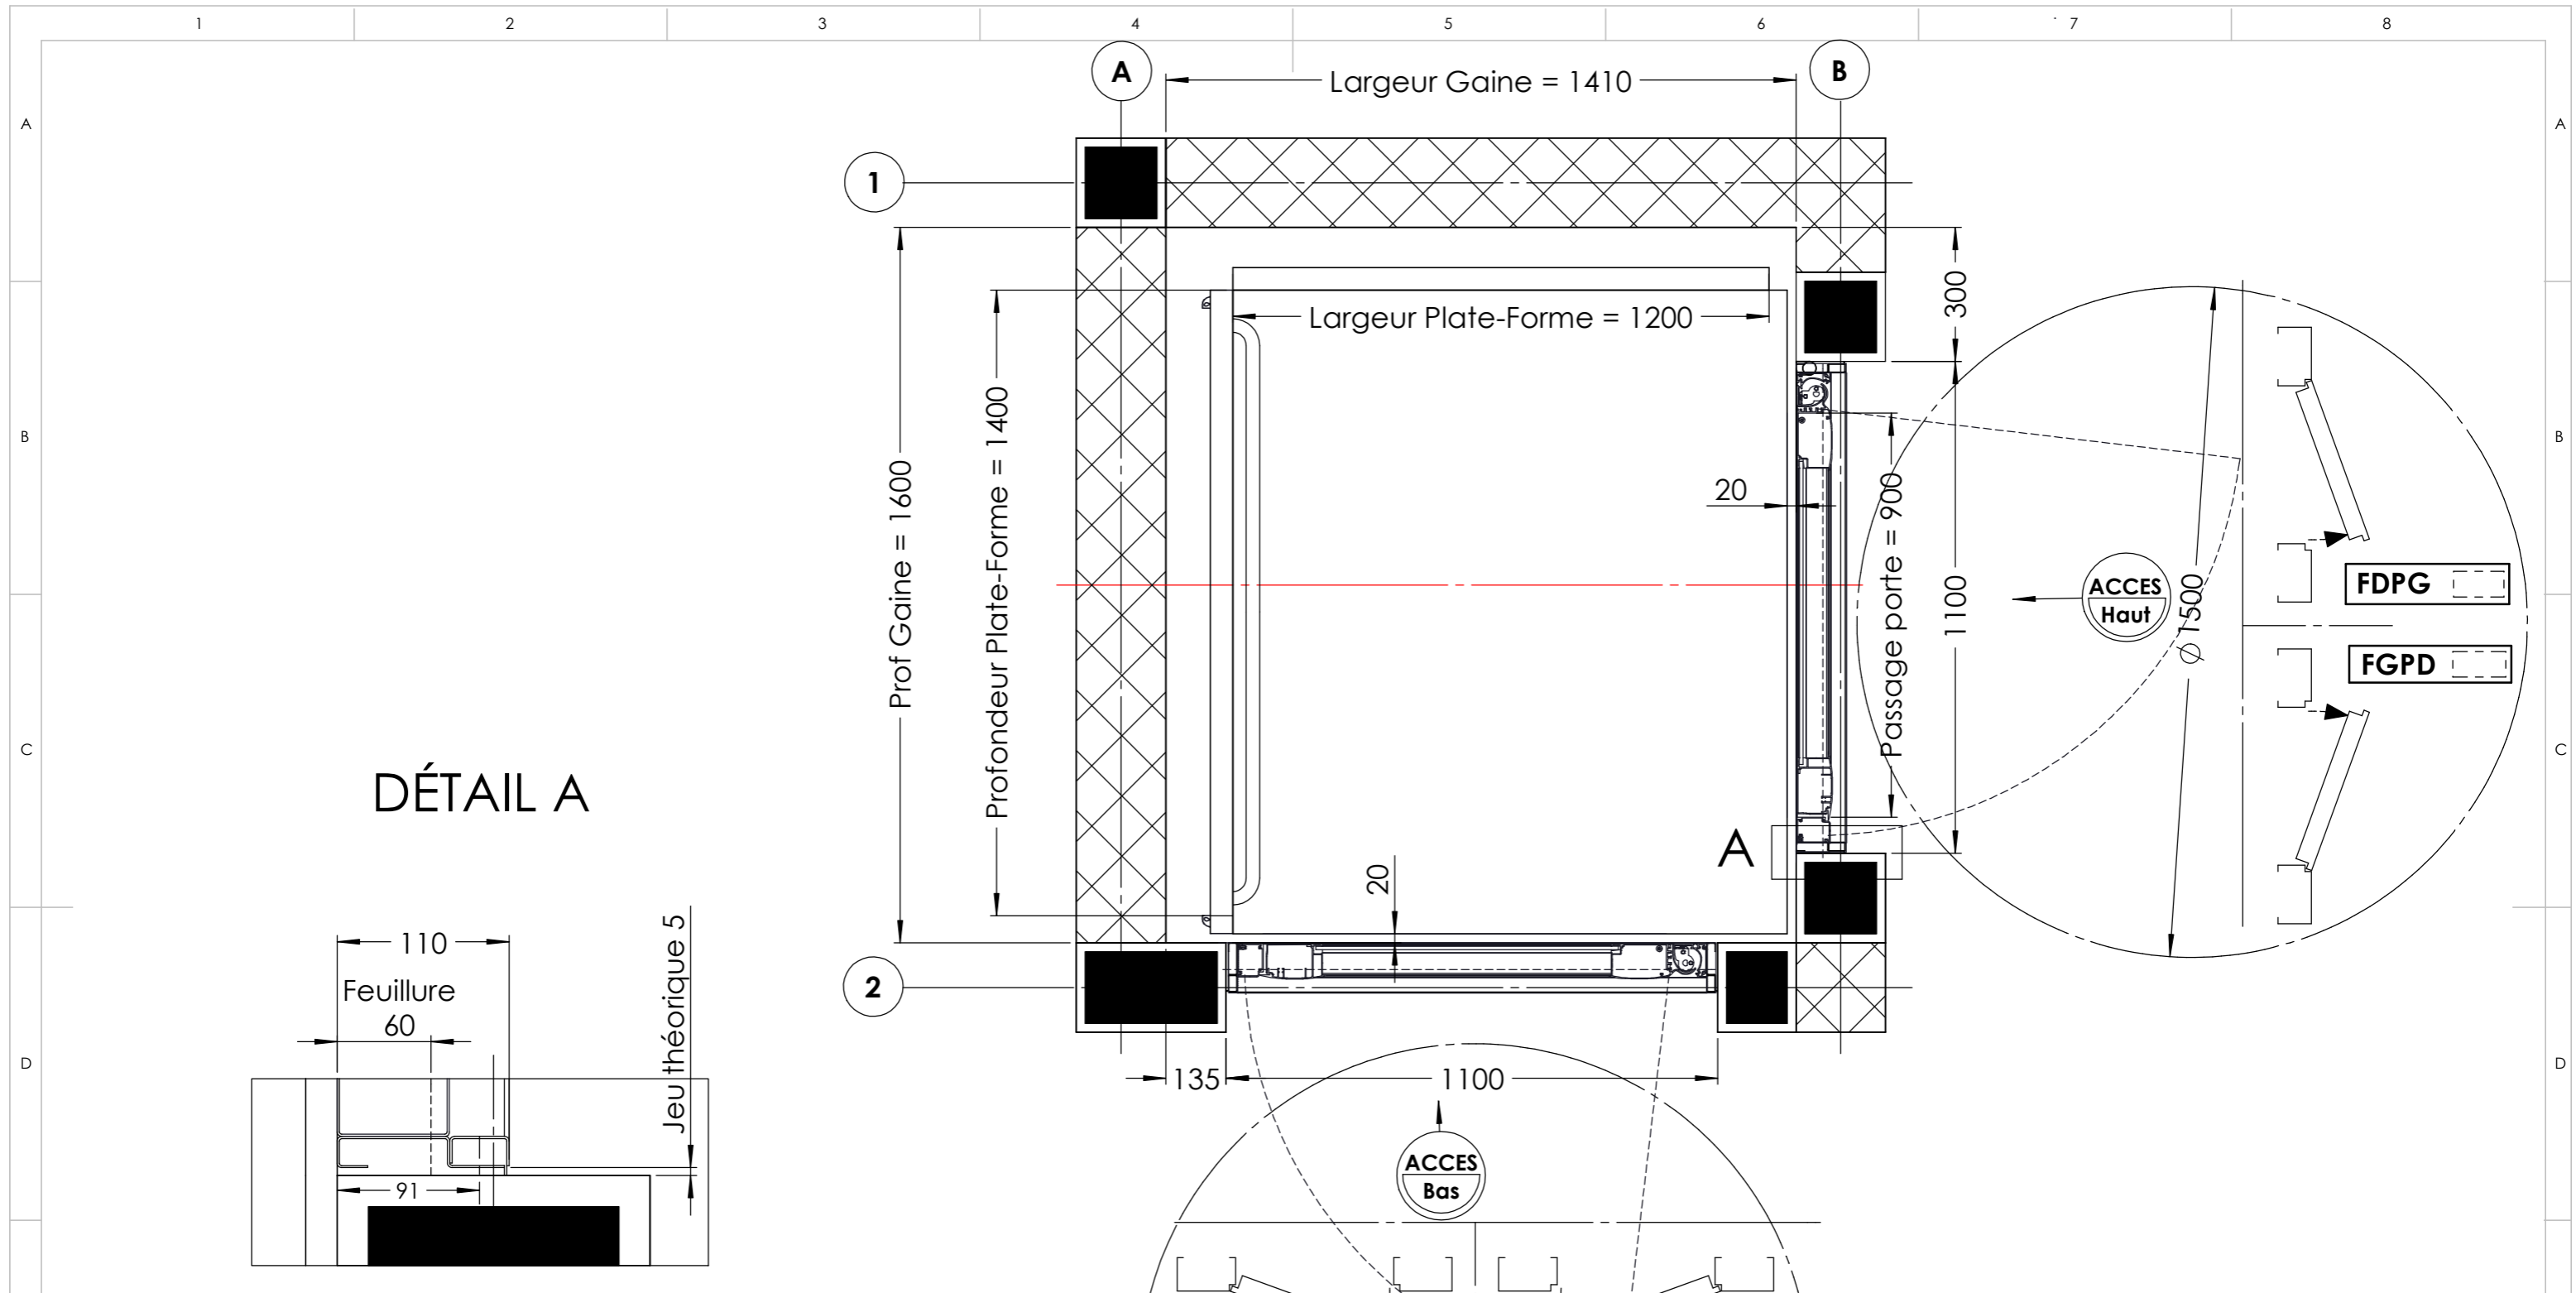

PLAN POUR INFORMATION NE PEUT SERVIR POUR EXECUTION

CE DOCUMENT EST LA PROPRIETE DE LA SOCIETE EtnaFrance. IL NE PEUT ETRE NI REPRODUIT NI COMMUNIQUE A DES TIERS SANS AUTORISATION ECRITE D'UNE PERSONNE MANDATEE A CET EFFET PAR LA SOCIETE EtnaFrance

etnaFRANCE
ELEVATEURS MONTE-CHARGES ASCENSEURS PRIVATIFS

Qté: 1
Tolérance : 5mm

DESIGNATION PIECE:
IMPLANTATION ECX SAD
1200 x 1400 x 1000 COURSE 900-1600

APPAREIL ECX AVEC PORTE 8-U68
MATIERE Maçonnerie
Traitement Indeterminate

Ouverture		
Vue de ...		
EXTERIEUR ELEVATEUR	FERRAGE GAUCHE	FERRAGE DROITE
INTERIEUR ELEVATEUR	POUSSANT DROITE	POUSSANT GAUCHE
CODE	FGPD	FDPG

D	Modif fourreaux Ø30	04-11-2016	DG	N° Proto	Indeterminate	A3 SCALE:1:14
A	Création	08/07/2015	MQ	N° Plan	8-U60-27-1	
Rev	Modification	Date 08-07-2015	Auteur	N° Court		