

**COUPE A-A & COUPE C-C
sur plan 8-U10-25**


		Qté: 1	
		Tolérance : 5mm	
DESIGNATION PIECE:			
RESERVATION MAÇONNERIE ELENA VERIN GAUCHE COURSE MAXI			
APPAREIL	ELENA VERIN G		
MATIERE	Maçonnerie		
Traitement	Indeterminate		
N° Proto	Indeterminate		
N° Plan	8-U10-25-1		
N° Court			

**PLAN POUR INFORMATION NE
PEUT SERVIR POUR EXECUTION**

A	Création	03/05/2016	DG
Rev	Modification	Date 13/06/2016	Auteur

A3
SCALE:1:20

CE DOCUMENT EST LA PROPRIETE DE LA SOCIETE EtnaFrance. IL NE PEUT ETRE NI REPRODUIT NI COMMUNIQUE A DES TIERS SANS AUTORISATION ECRITE D'UNE PERSONNE MANDATEE A CET EFFET PAR LA SOCIETE EtnaFrance

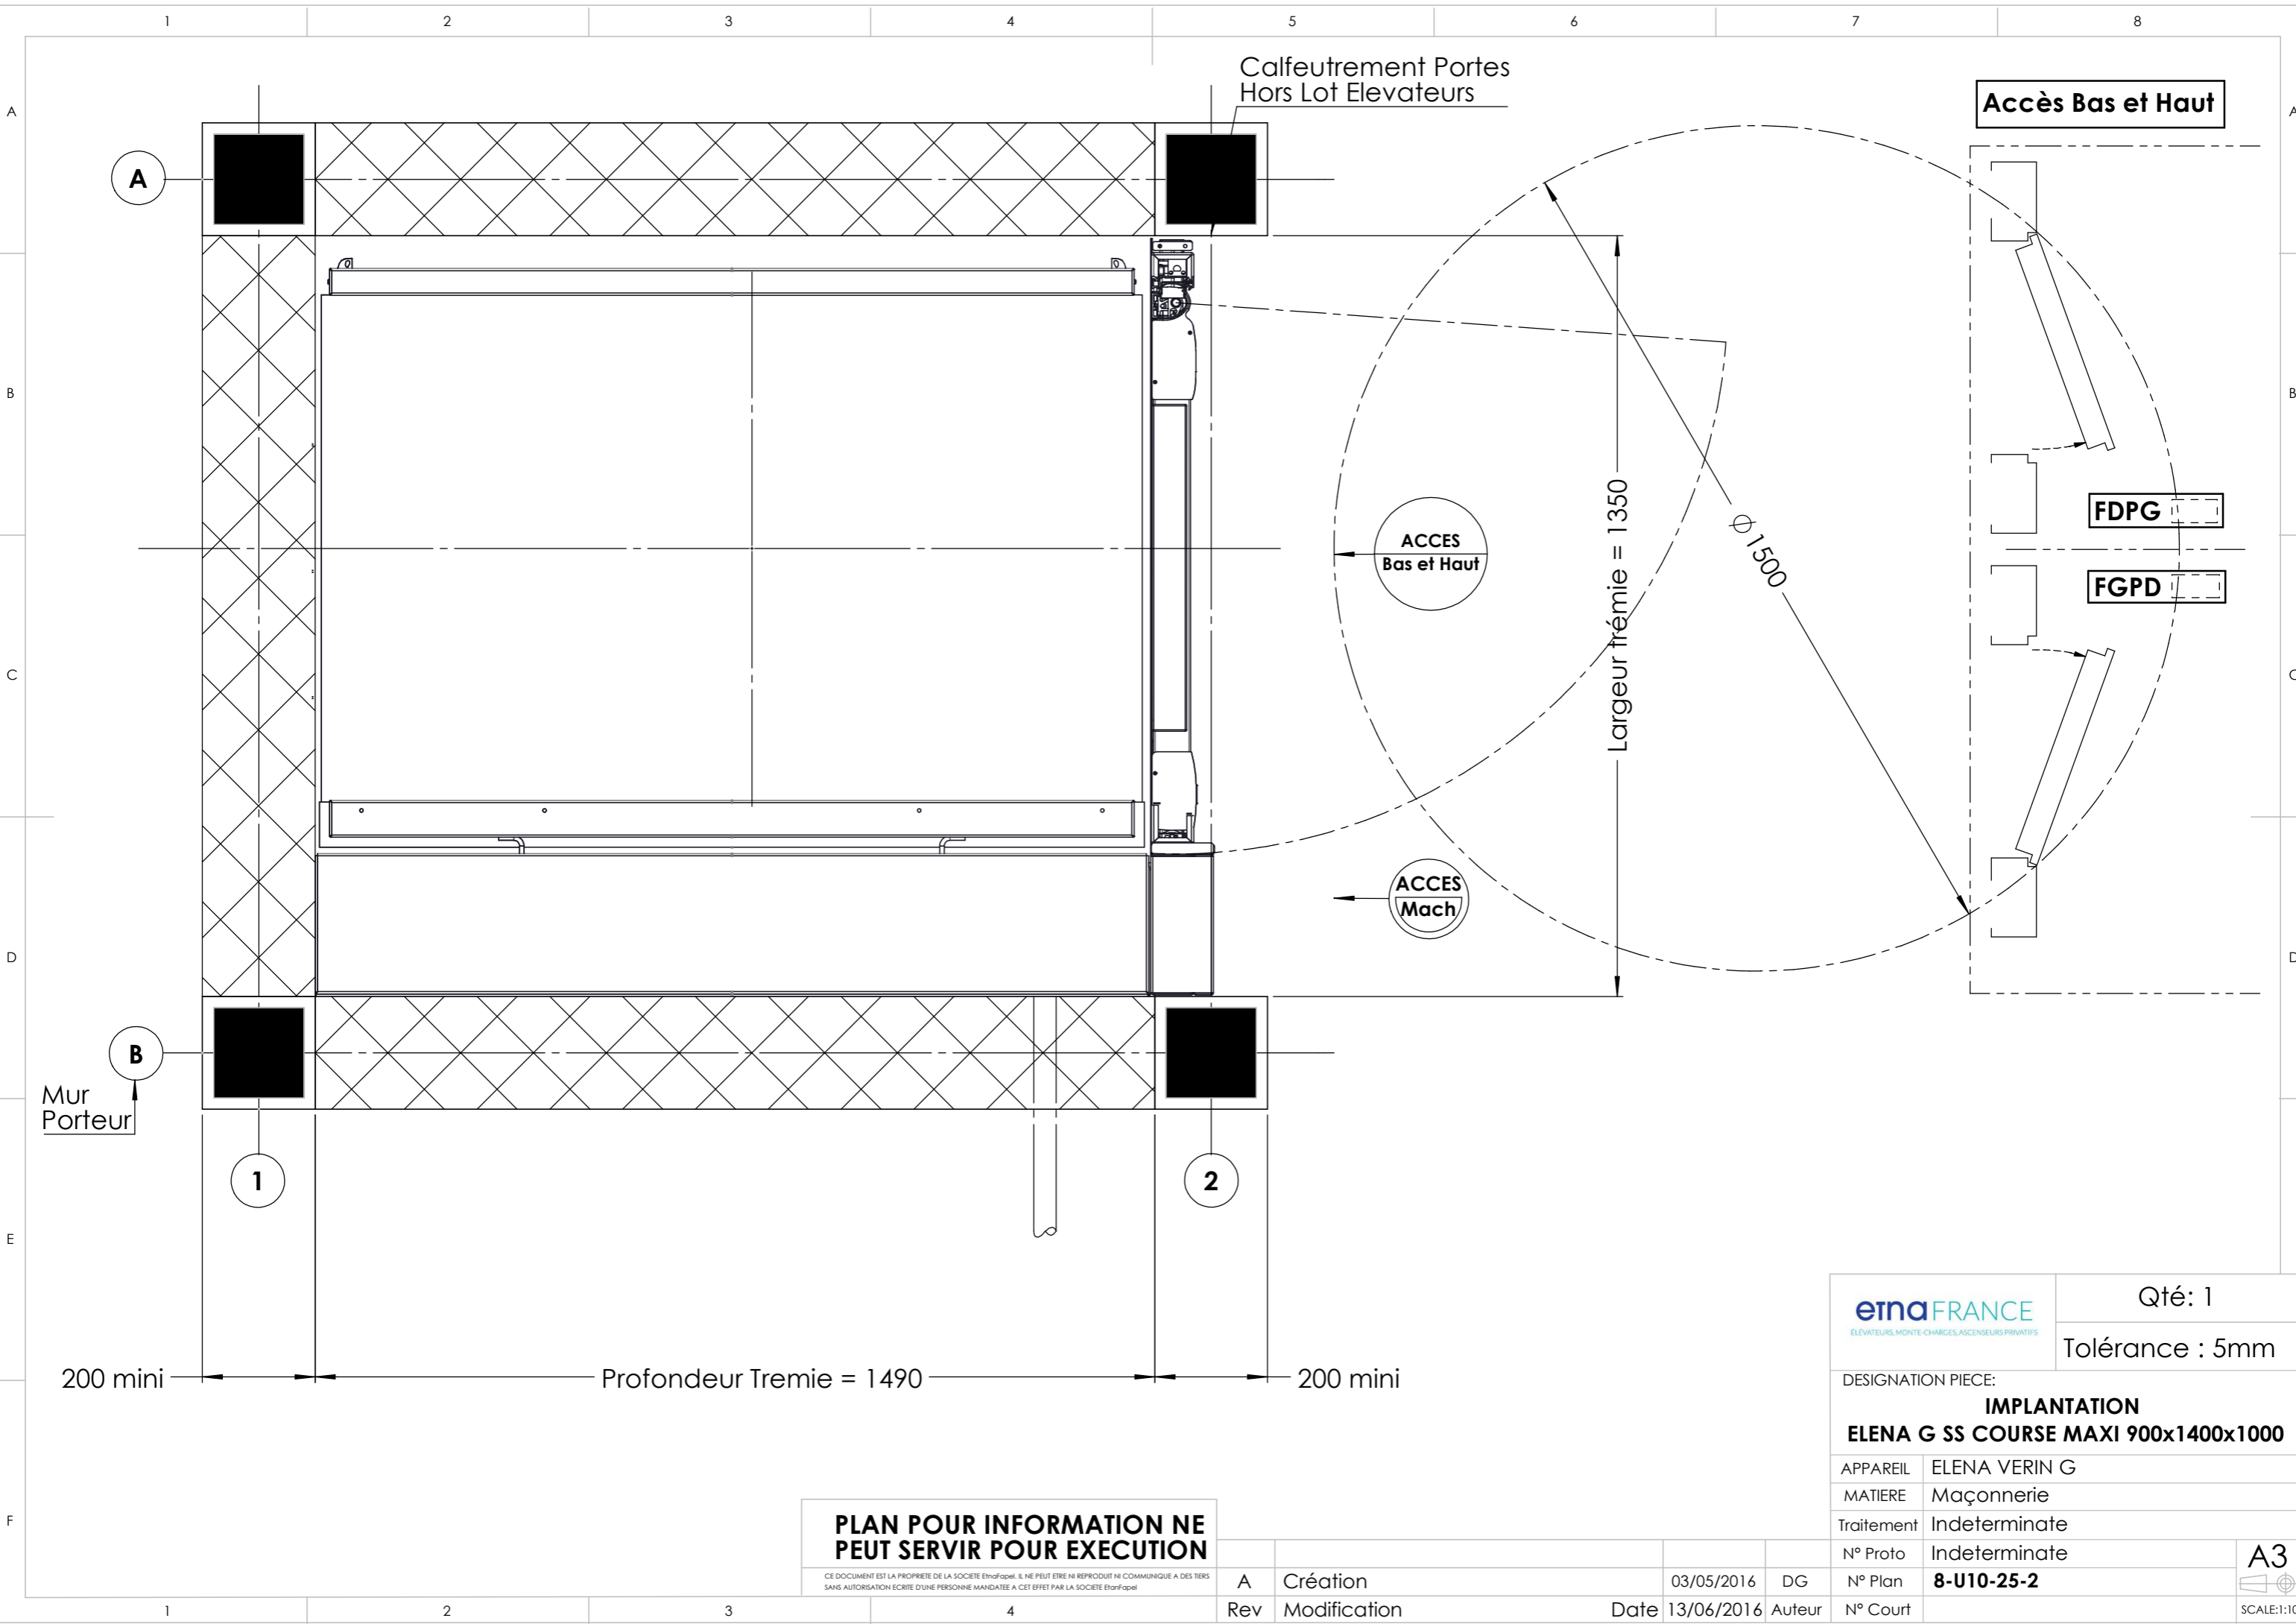

Calfeutrement Portes
Hors Lot Elevateurs

Accès Bas et Haut

ACCES
Bas et Haut

ACCES
Mach

FDPG

FGPD

Largeur trémie = 1350

Ø 1500

Mur
Porteur

200 mini

Profondeur Tremie = 1490

200 mini

**PLAN POUR INFORMATION NE
PEUT SERVIR POUR EXECUTION**

CE DOCUMENT EST LA PROPRIETE DE LA SOCIETE EtnaFrance. IL NE PEUT ETRE NI REPRODUIT NI COMMUNIQUE A DES TIERS SANS AUTORISATION ECRITE D'UNE PERSONNE MANDATEE A CET EFFET PAR LA SOCIETE EtnaFrance

etnaFRANCE
ELEVATEURS MONTE-CHARGES ASCENSEURS PRIVATIFS

Qté: 1

Tolérance : 5mm

DESIGNATION PIECE:

**IMPLANTATION
ELENA G SS COURSE MAXI 900x1400x1000**

APPAREIL ELENA VERIN G

MATIERE Maçonnerie

Traitement Indeterminate

N° Proto Indeterminate

N° Plan **8-U10-25-2**

N° Court

Rev	A	Création	03/05/2016	DG
		Modification	Date 13/06/2016	Auteur

A3
SCALE:1:10